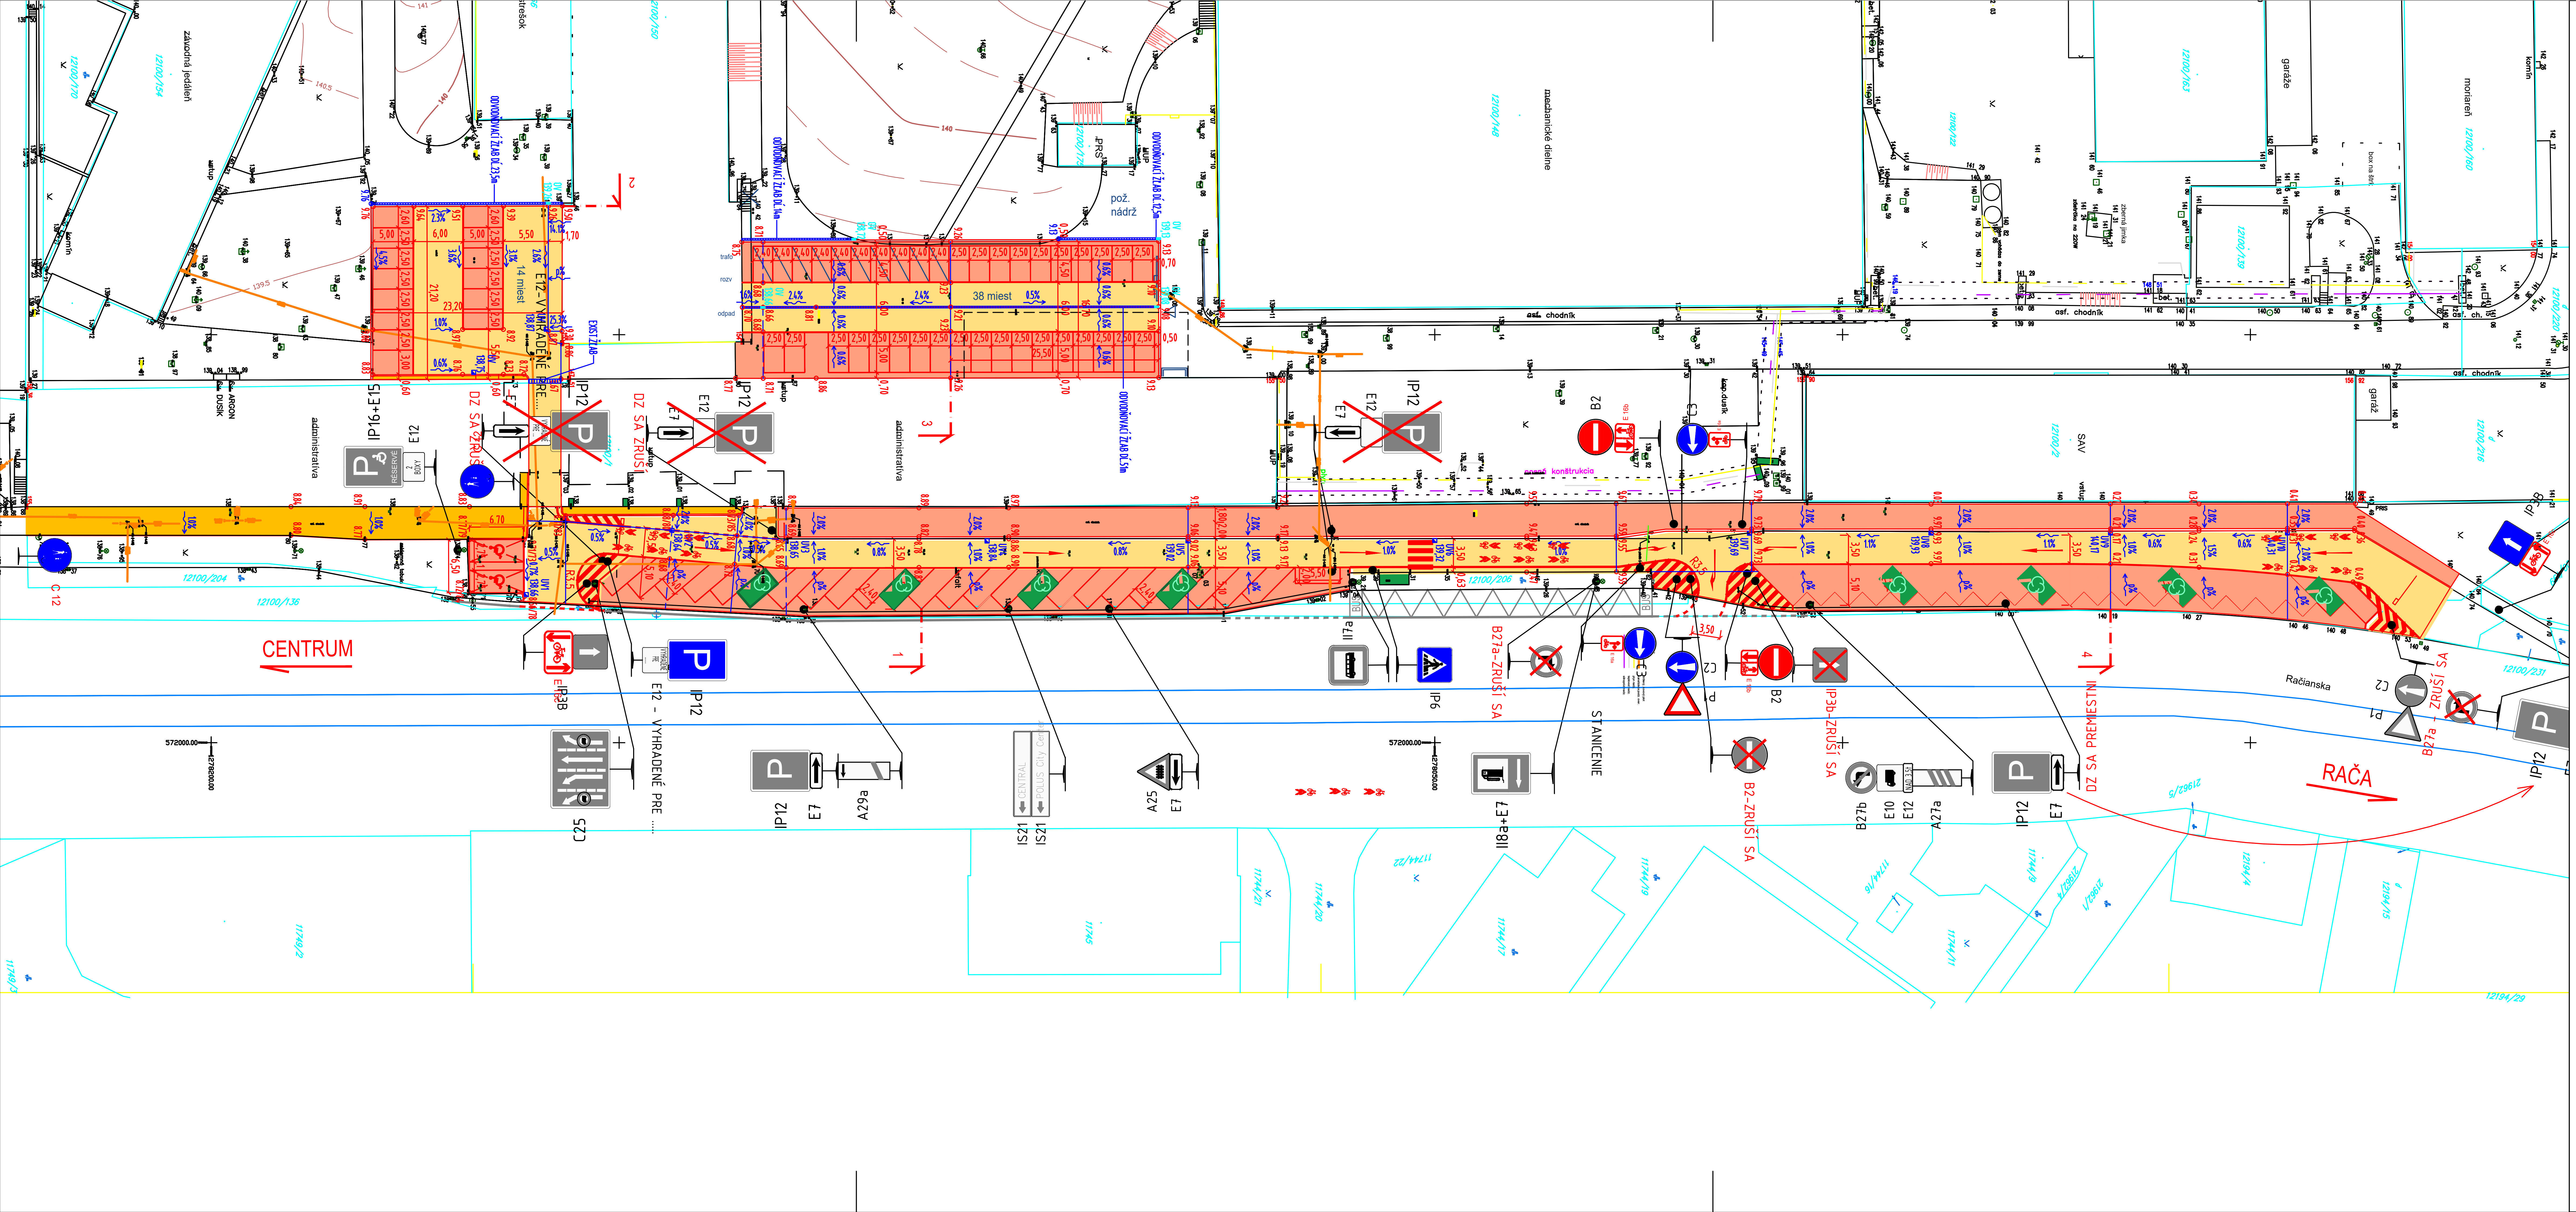
závodná jedáleň
strešok
mechanické dielne
garáže
moriareň
komín
box na štrk
zberná jímka
garáž
SAV
administratíva
administratíva
požiarna nádrž
trafo
rozv
odpad
14 miest
38 miest
E12-VYHRADENÉ PRE ...
EXIST. ŽLAB
ODVODŇOVACÍ ŽLAB DĹ.23,5m
ODVODŇOVACÍ ŽLAB DĹ.14m
ODVODŇOVACÍ ŽLAB DĹ.12,5m
ODVODŇOVACÍ ŽLAB DĹ.5m
asf. chodník
nosná konštrukcia
kap.dusík
ARGON
DUSÍK
IP16+E15
E12
IP12
E7
DZ SA ZRUŠÍ
B2
E 16b
C3
C 12
CENTRUM
RAČA
Račianska
E16c
IP3B
E12 - VYHRADENÉ PRE ....
IP12
C25
IP12
E7
A29a
IS21
IS21
A25
E7
II7a
IP6
B27a-ZRUŠÍ SA
II8a+E7
STANICENIE
C2
P1
B2-ZRUŠÍ SA
B2
IP3b-ZRUŠÍ SA
B27b
E10
E12
A27a
IP12
E7
DZ SA PREMIESTNI
B27a - ZRUŠÍ SA
IP3B
R3,5
3,50
BUS
12100/204
12100/136
12100/206
12100/231
12100/216
12100/220
572000.00
1278200.00
1278050.00
1
2
3
4

VARIANT A

VYPRACOVAL
Ing. Gabriel PETŘVALSKÝ

ZODP. PROJEKTANT
Ing. Richard URBAN

HL. INŽ. PROJEKTU
Ing. arch. Oskar MÉSZÁR

KONTROLOVAL
Ing. Richard URBAN

OKRES (OBVOD) STAVBY
Bratislava III

STAVEBNÍK
Račianska – Reality, a.s., Račianska 1523/71, 821 02 Bratislava

GENERÁLNY PROJEKTANT
A3 ARCHITEKTI, s.r.o, Polus Tower I, Vajnorská 100/A, 831 04 Bratislava

PROJEKTANT časti doprava
R-PROJECT INVEST s.r.o., Pečnianska 27, 851 01 Bratislava

STAVBA: **ADAPTÁCIA ADMINISTRATÍVNEJ BUDOVY RAČIANSKA 71, BRATISLAVA**

OBJEKT: **SO 02 Spevnené plochy**

STUPEŇ DOS	FORMÁT 4 A4
DÁTUM 11.2019	Č.ZÁKAZKY
MIERKA 1:500	Č.ARCH.
Č.VÝKRESU 2	Č.SÚPRAVY

Situácia