



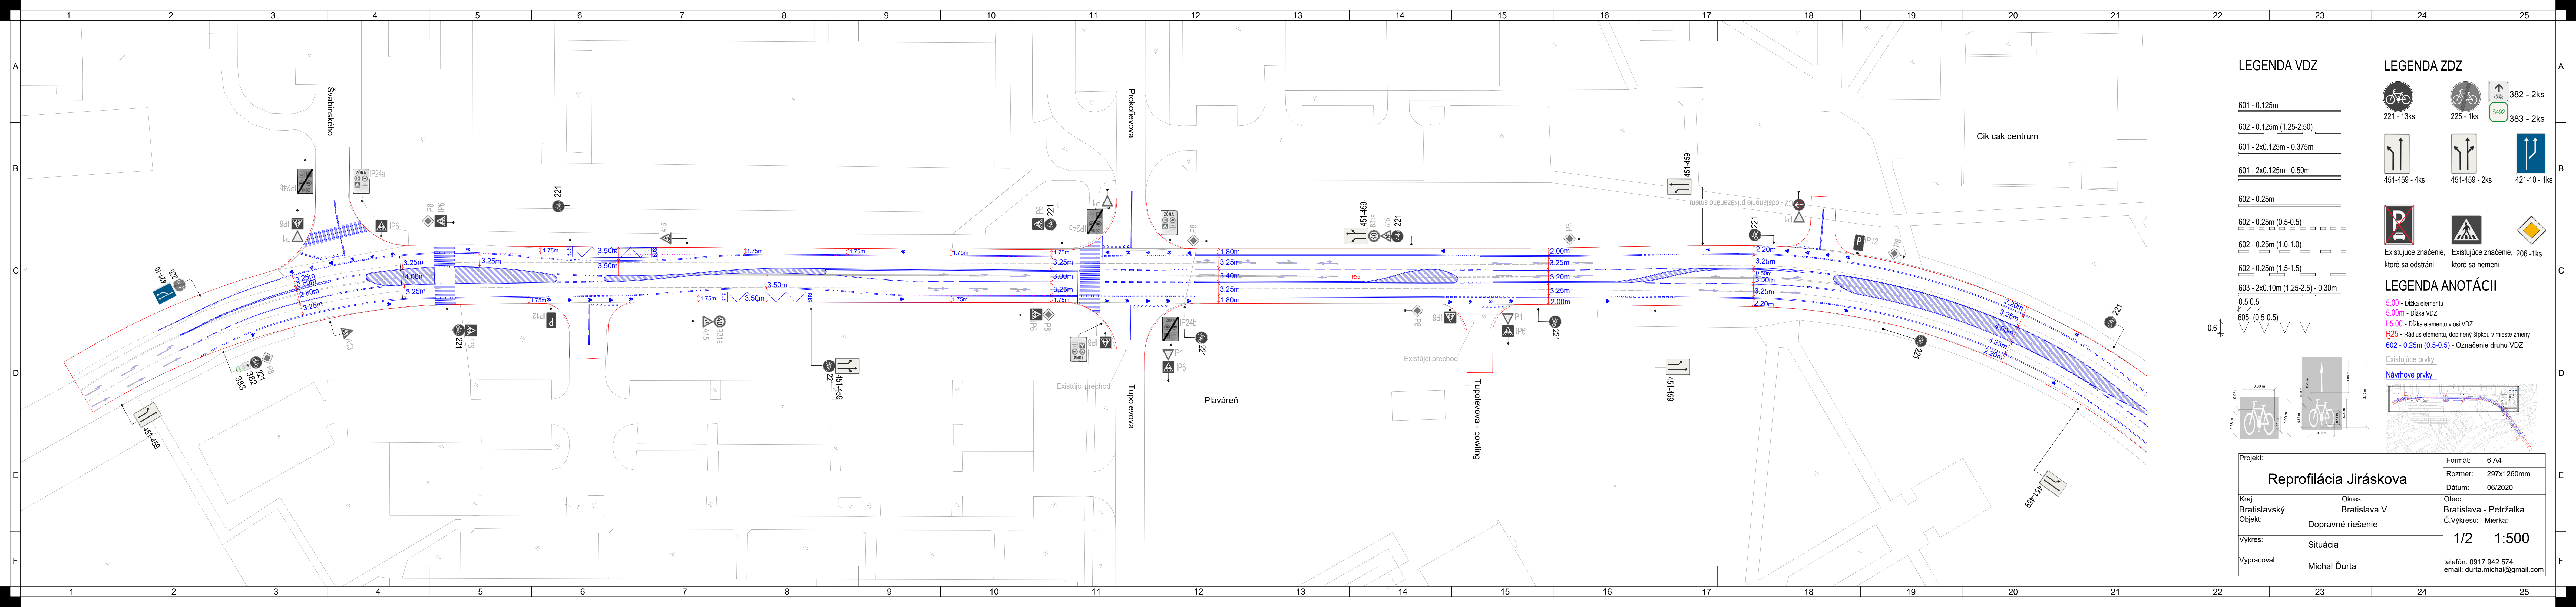

LEGENDA VDZ

- 601 - 0.125m
- 602 - 0.125m (1.25-2.50)
- 601 - 2x0.125m - 0.375m
- 601 - 2x0.125m - 0.50m
- 602 - 0.25m
- 602 - 0.25m (0.5-0.5)
- 602 - 0.25m (1.0-1.0)
- 602 - 0.25m (1.5-1.5)
- 603 - 2x0.10m (1.25-2.5) - 0.30m
- 0.5 0.5
- 605 - (0.5-0.5)

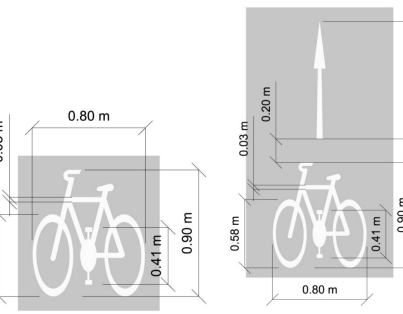

LEGENDA ZDZ


- 221 - 13ks
- 225 - 1ks
- 382 - 2ks
- 383 - 2ks
- 451-459 - 4ks
- 451-459 - 2ks
- 421-10 - 1ks

- Existujúce značenie, ktoré sa odstráni
- Existujúce značenie, ktoré sa nemení
- 206 - 1ks

LEGENDA ANOTÁCII

- 5.00 - Dĺžka elementu
- 5.00m - Dĺžka VDZ
- L5.00 - Dĺžka elementu v osi VDZ
- R25 - Rádus elementu, doplnený šípkou v mieste zmeny
- 602 - 0.25m (0.5-0.5) - Označenie druhu VDZ

- Existujúce prvky
- Návrhové prvky

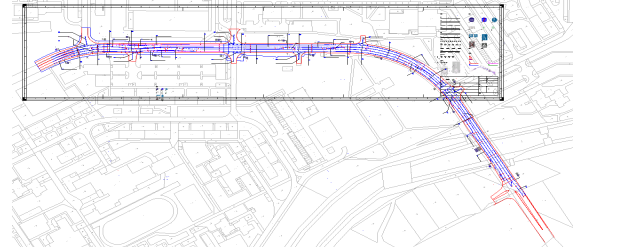

Projekt: Reprofilácia Jiráskova		Formát: 6 A4
Kraj: Bratislavský		Rozmer: 297x1260mm
Okres: Bratislava V		Dátum: 06/2020
Objekt: Dopravné riešenie		Obec: Bratislava - Petržalka
Výkres: Situácia		Č.Výkresu: Mierka:
Vypracoval: Michal Ďurta		1/2 1:500
		telefón: 0917 942 574 email: durta.michal@gmail.com