



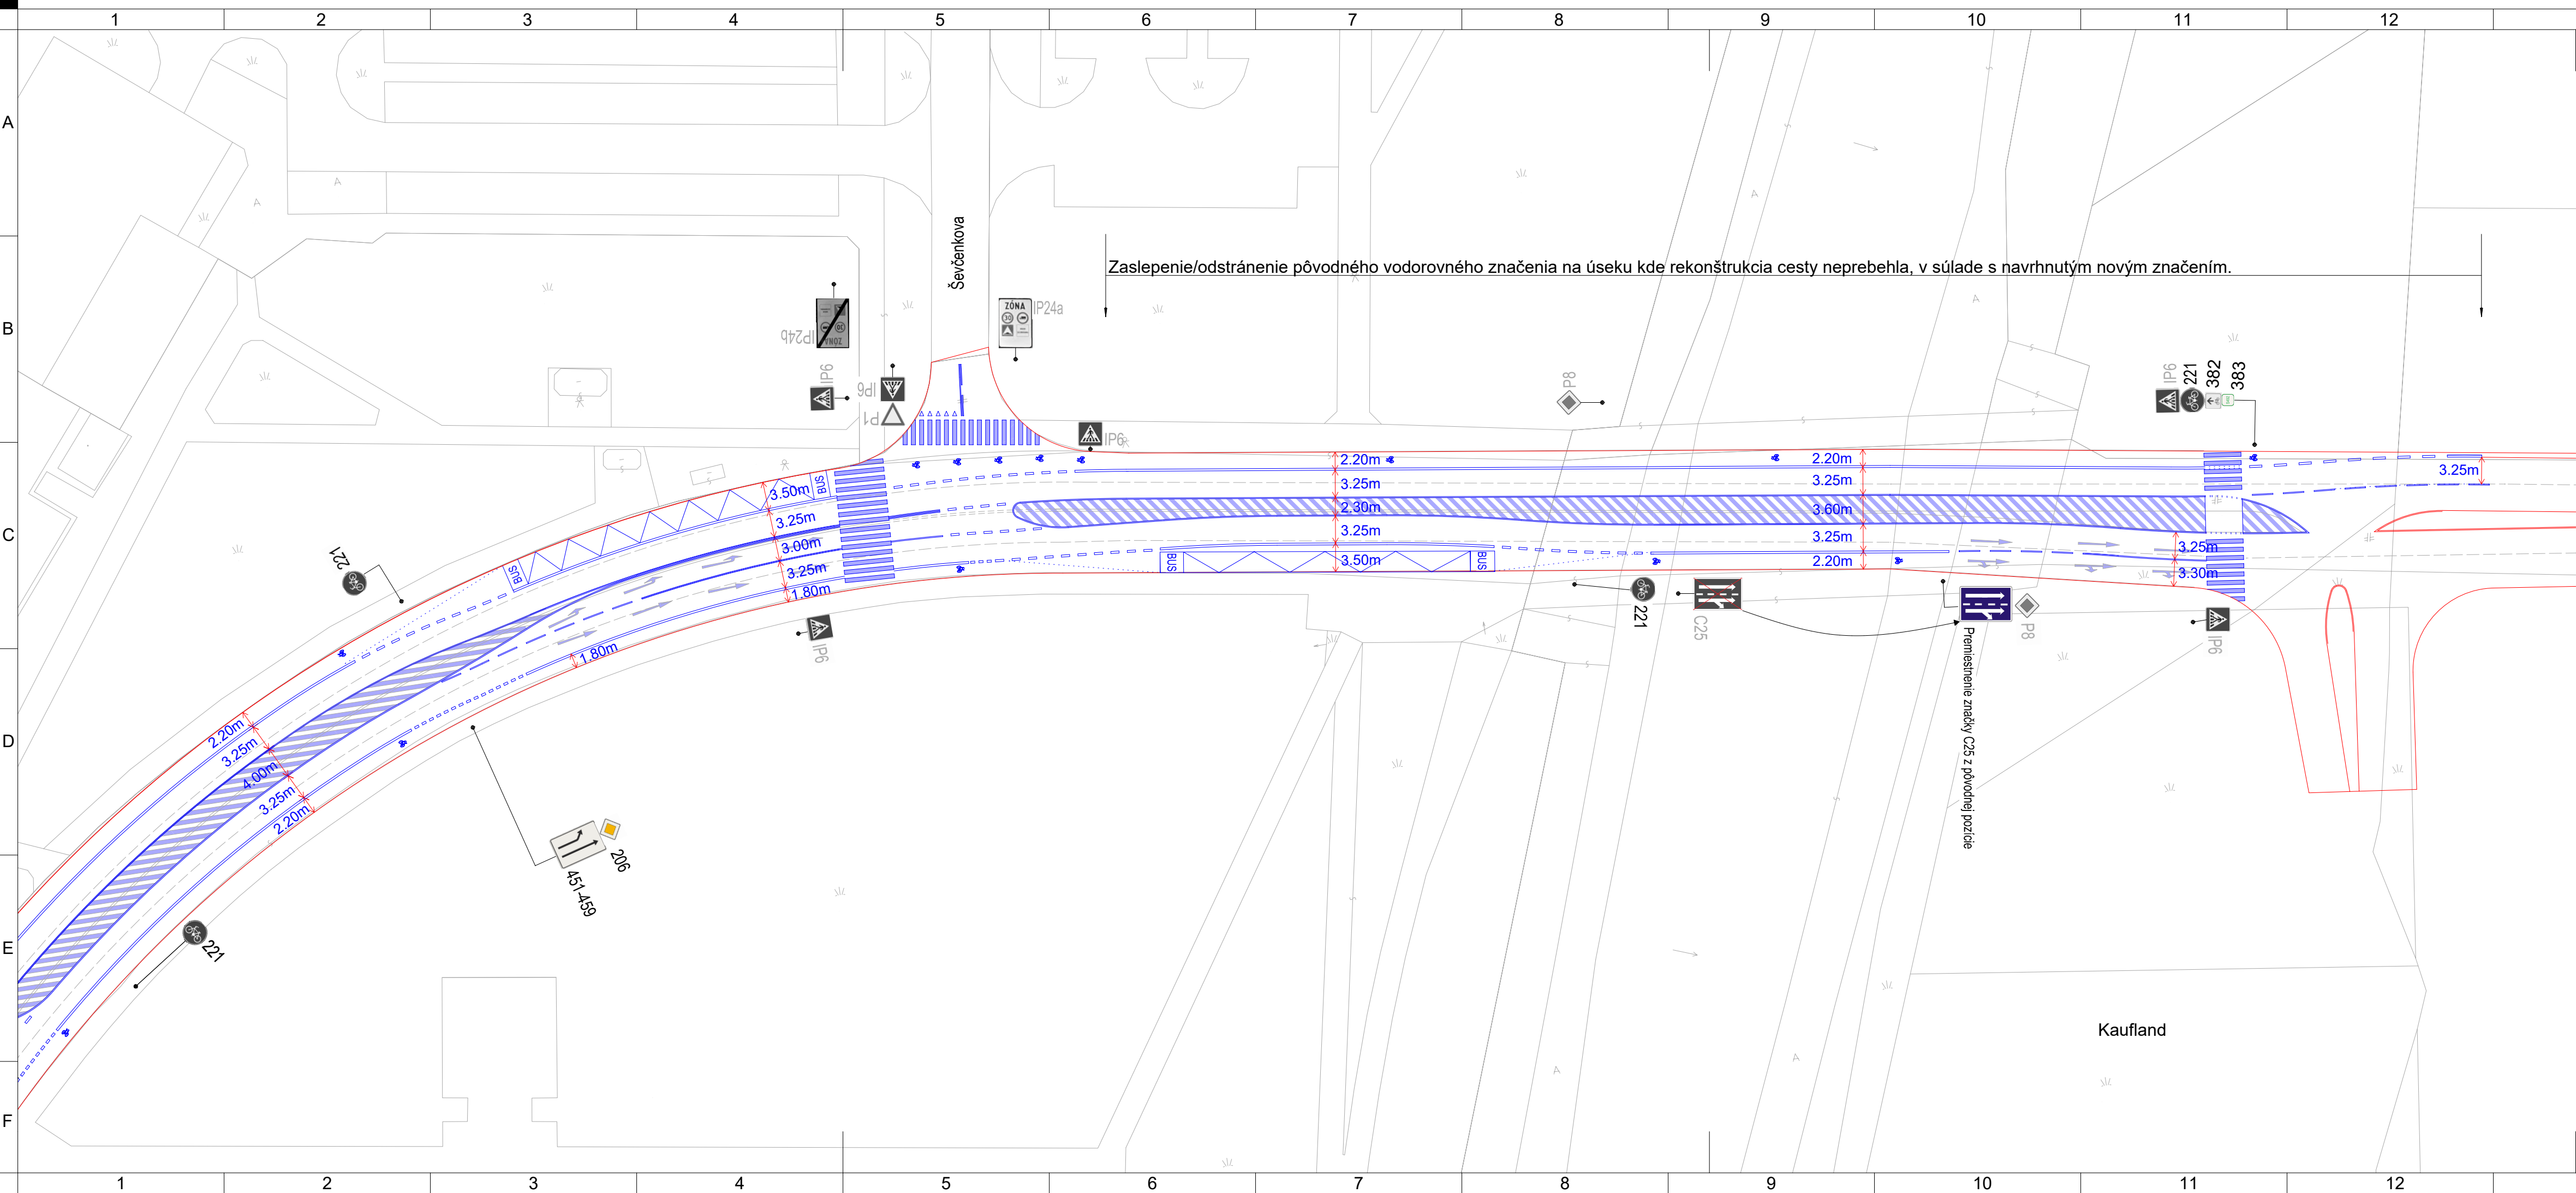

LEGENDA VDZ

- 601 - 0.125m
- 602 - 0.125m (1.25-2.50)
- 601 - 2x0.125m - 0.375m
- 601 - 2x0.125m - 0.50m
- 602 - 0.25m
- 602 - 0.25m (0.5-0.5)
- 602 - 0.25m (1.0-1.0)
- 602 - 0.25m (1.5-1.5)
- 603 - 2x0.10m (1.25-2.5) - 0.30m
- 0.5 0.5
- 605- (0.5-0.5)

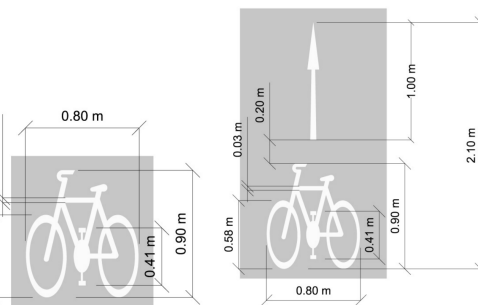


LEGENDA ZDZ

- 221 - 13ks
- 225 - 1ks
- 382 - 2ks
- 383 - 2ks
- 451-459 - 4ks
- 451-459 - 2ks
- 421-10 - 1ks

- Existujúce značenie, ktoré sa odstráni
- Existujúce značenie, ktoré sa nemení

LEGENDA ANOTÁCII

- 5.00 - Dĺžka elementu
- 5.00m - Dĺžka VDZ
- L5.00 - Dĺžka elementu v osi VDZ
- R25 - Rádus elementu, doplnený šípkou v mieste zmeny
- 602 - 0,25m (0.5-0.5) - Označenie druhu VDZ

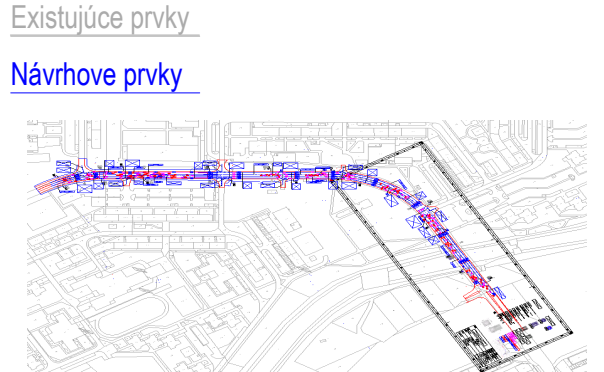

Projekt:		Formát:	
Reprofilácia Jiráskova		4 A4	
Kraj:		Rozmer:	
Bratislavský		297x840mm	
Objekt:		Dátum:	
Dopravné riešenie		06/2020	
Výkres:		Obec:	
Situácia		Bratislava - Petržalka	
Vypracoval:		Č. Výkresu:	
Michal Ďurta		2/2 1:500	
		telefón: 0917 942 574	
		email: durta.michal@gmail.com	