



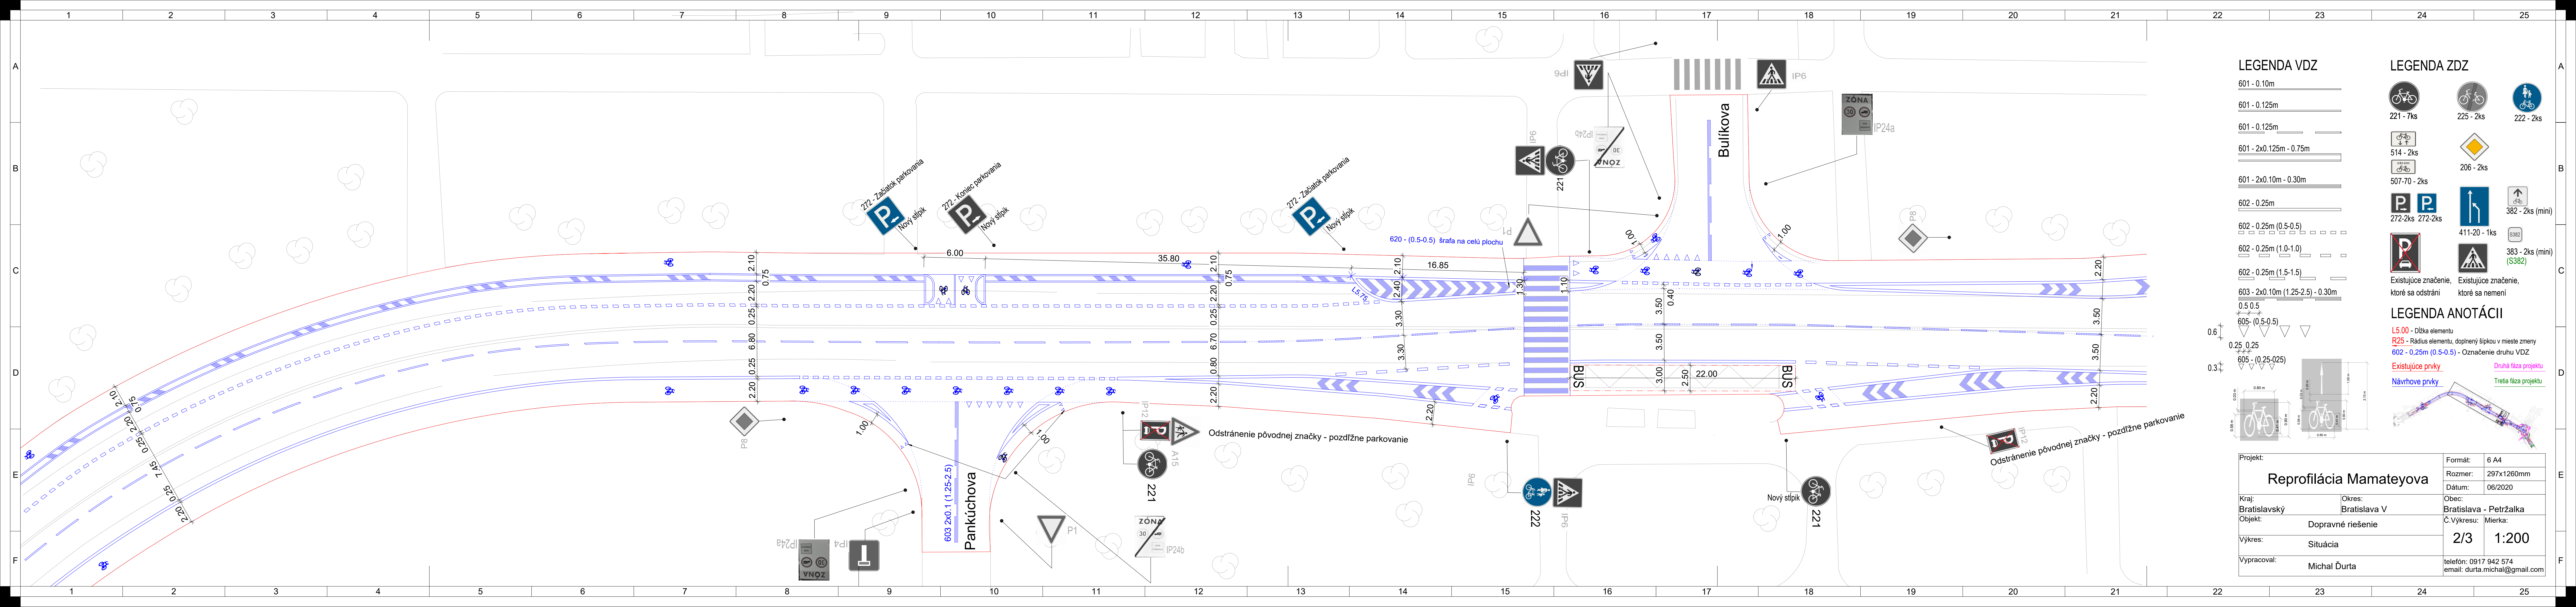

LEGENDA VDZ

- 601 - 0.10m
- 601 - 0.125m
- 601 - 0.125m
- 601 - 2x0.125m - 0.75m
- 601 - 2x0.10m - 0.30m
- 602 - 0.25m
- 602 - 0.25m (0.5-0.5)
- 602 - 0.25m (1.0-1.0)
- 602 - 0.25m (1.5-1.5)
- 603 - 2x0.10m (1.25-2.5) - 0.30m
- 0.5 0.5
- 605 - (0.5-0.5)
- 0.25 0.25
- 605 - (0.25-0.25)

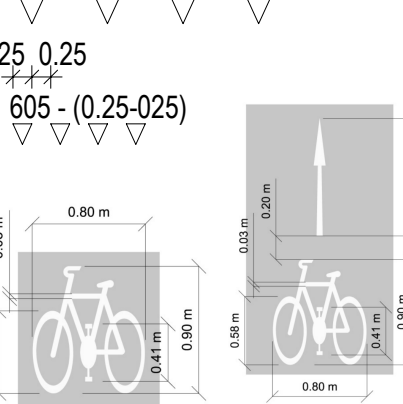

LEGENDA ZDZ

- 221 - 7ks
 - 225 - 2ks
 - 222 - 2ks
 - 514 - 2ks
 - 206 - 2ks
 - 507-70 - 2ks
 - 272-2ks
 - 272-2ks
 - 382 - 2ks (mini)
 - 411-20 - 1ks
 - 383 - 2ks (mini) (S382)
- Existujúce značenie, ktoré sa odstráni
- Existujúce značenie, ktoré sa nemení

LEGENDA ANOTÁCIÍ

- L5.00 - Dĺžka elementu
- R25 - Rádus elementu, doplnený šípkou v mieste zmeny
- 602 - 0.25m (0.5-0.5) - Označenie druhu VDZ
- Existujúce prvky
- Návrhové prvky
- Druhá fáza projektu
- Tretia fáza projektu

Projekt: Reprofilácia Mamateyova		Formát: 6 A4
Kraj: Bratislavský		Rozmer: 297x1260mm
Okres: Bratislava V		Dátum: 06/2020
Objekt: Dopravné riešenie		Obec: Bratislava - Petržalka
Výkres: Situácia		Č.Výkresu: Mierka: 2/3 1:200
Vypracoval: Michal Ďurta		telefón: 0917 942 574 email: durta.michal@gmail.com