



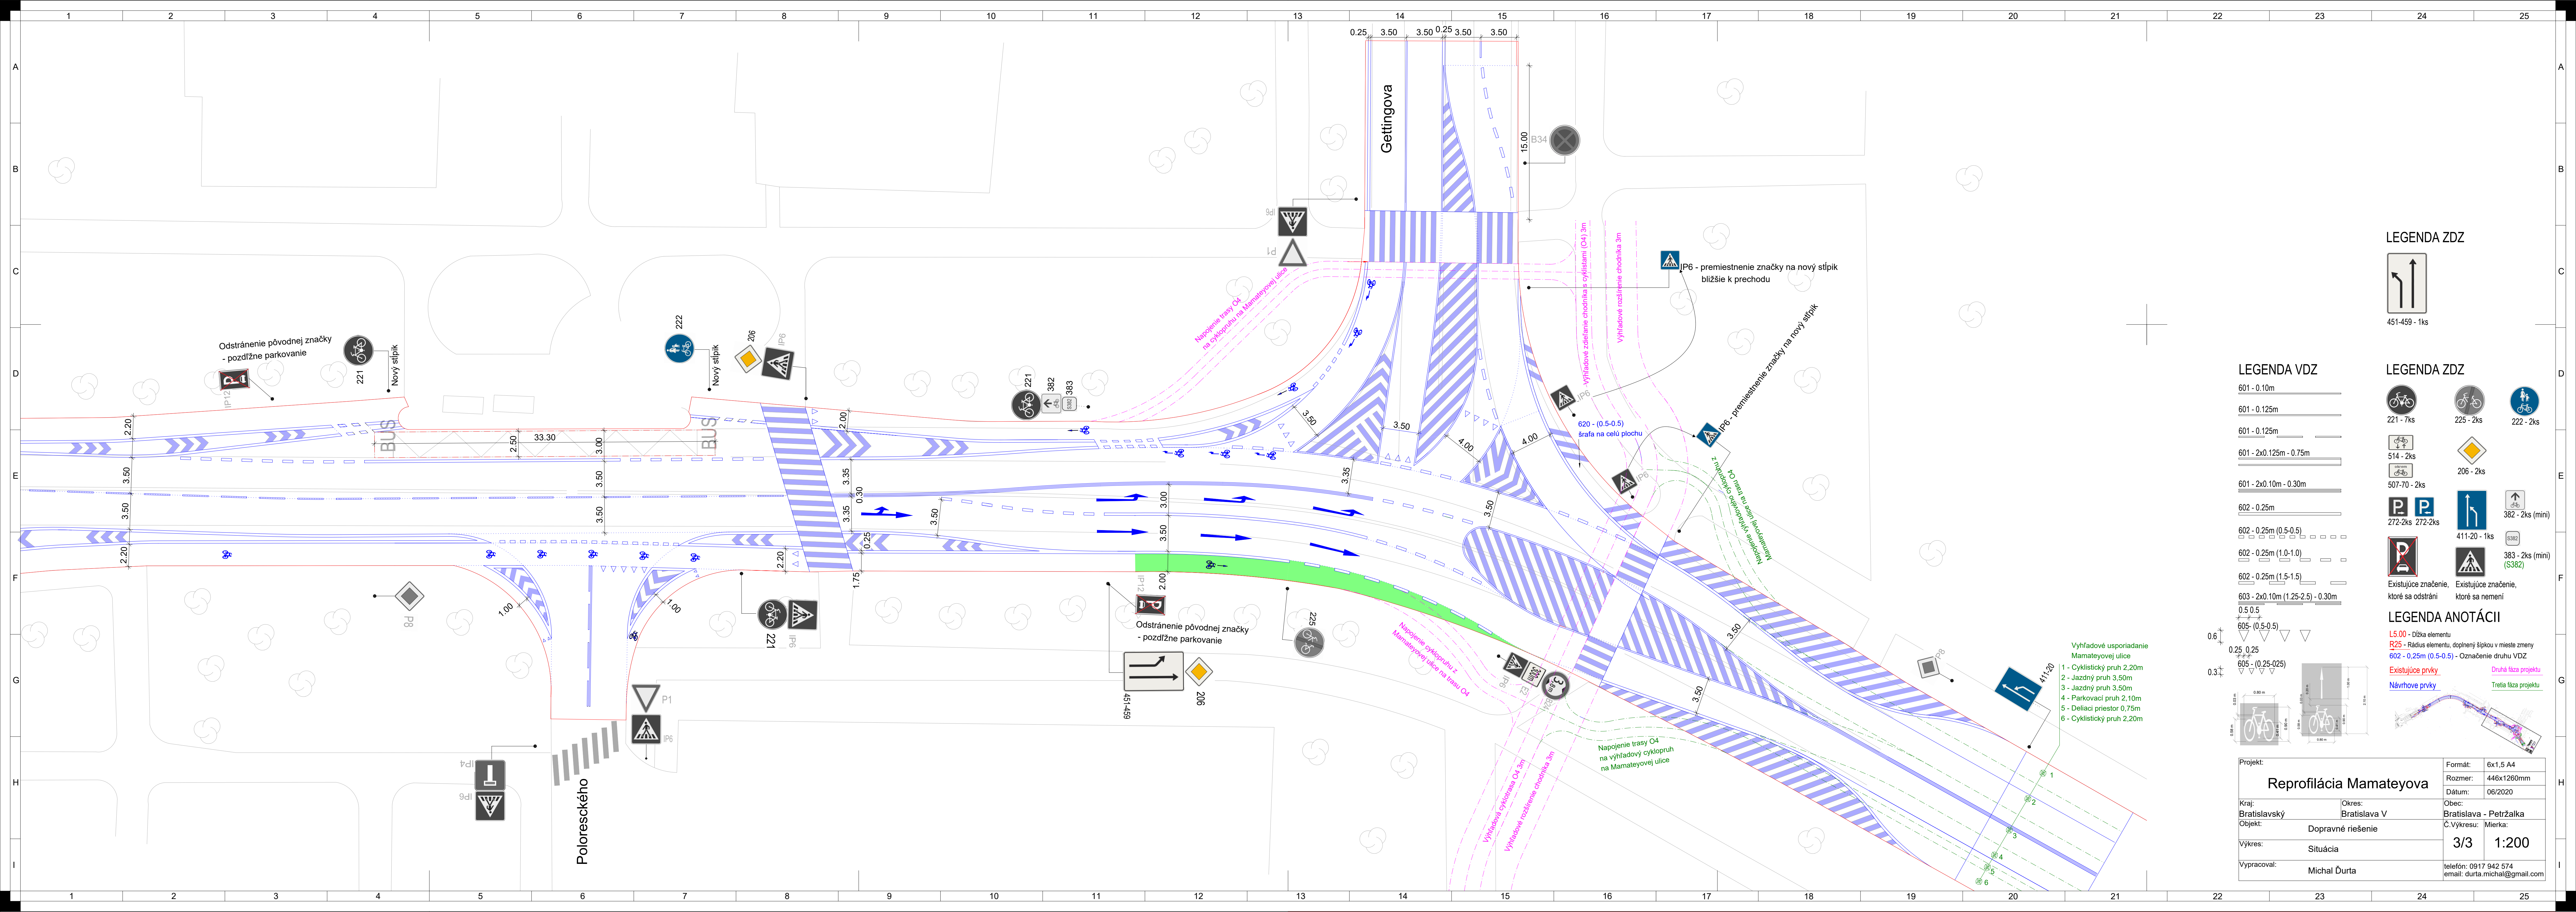


LEGENDA ZDZ

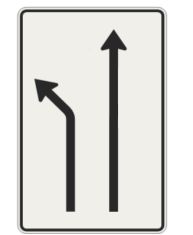

451-459 - 1ks

LEGENDA VDZ

- 601 - 0.10m
- 601 - 0.125m
- 601 - 0.125m
- 601 - 2x0.125m - 0.75m
- 601 - 2x0.10m - 0.30m
- 602 - 0.25m
- 602 - 0.25m (0.5-0.5)
- 602 - 0.25m (1.0-1.0)
- 602 - 0.25m (1.5-1.5)
- 603 - 2x0.10m (1.25-2.5) - 0.30m
- 0.5 0.5
- 605 - (0.5-0.5)
- 0.25 0.25
- 605 - (0.25-0.25)

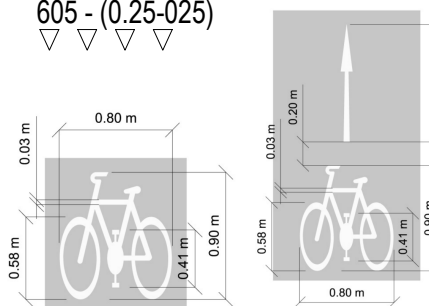

LEGENDA ZDZ

- 221 - 7ks
- 225 - 2ks
- 222 - 2ks
- 514 - 2ks
- 206 - 2ks
- 507-70 - 2ks
- 272-2ks
- 272-2ks
- 411-20 - 1ks
- 382 - 2ks (mini)
- 383 - 2ks (mini)
- 382 - 2ks (mini)
- 383 - 2ks (mini)

LEGENDA ANOTÁCIÍ

- L5.00 - Dĺžka elementu
- R25 - Rádus elementu, doplnený šípkou v mieste zmeny
- 602 - 0.25m (0.5-0.5) - Označenie druhu VDZ
- Existujúce prvky
- Návrhové prvky
- Druhá fáza projektu
- Tretia fáza projektu

Projekt: Reprofilácia Mamateyova		Formát: 6x1,5 A4
Kraj: Bratislavský		Rozmer: 446x1260mm
Okres: Bratislava V		Dátum: 06/2020
Objekt: Dopravné riešenie		Obec: Bratislava - Petržalka
Výkres: Situácia		Č.Výkresu: 3/3
Vypracoval: Michal Ďurta		Mierka: 1:200
		telefón: 0917 942 574 email: durta.michal@gmail.com