



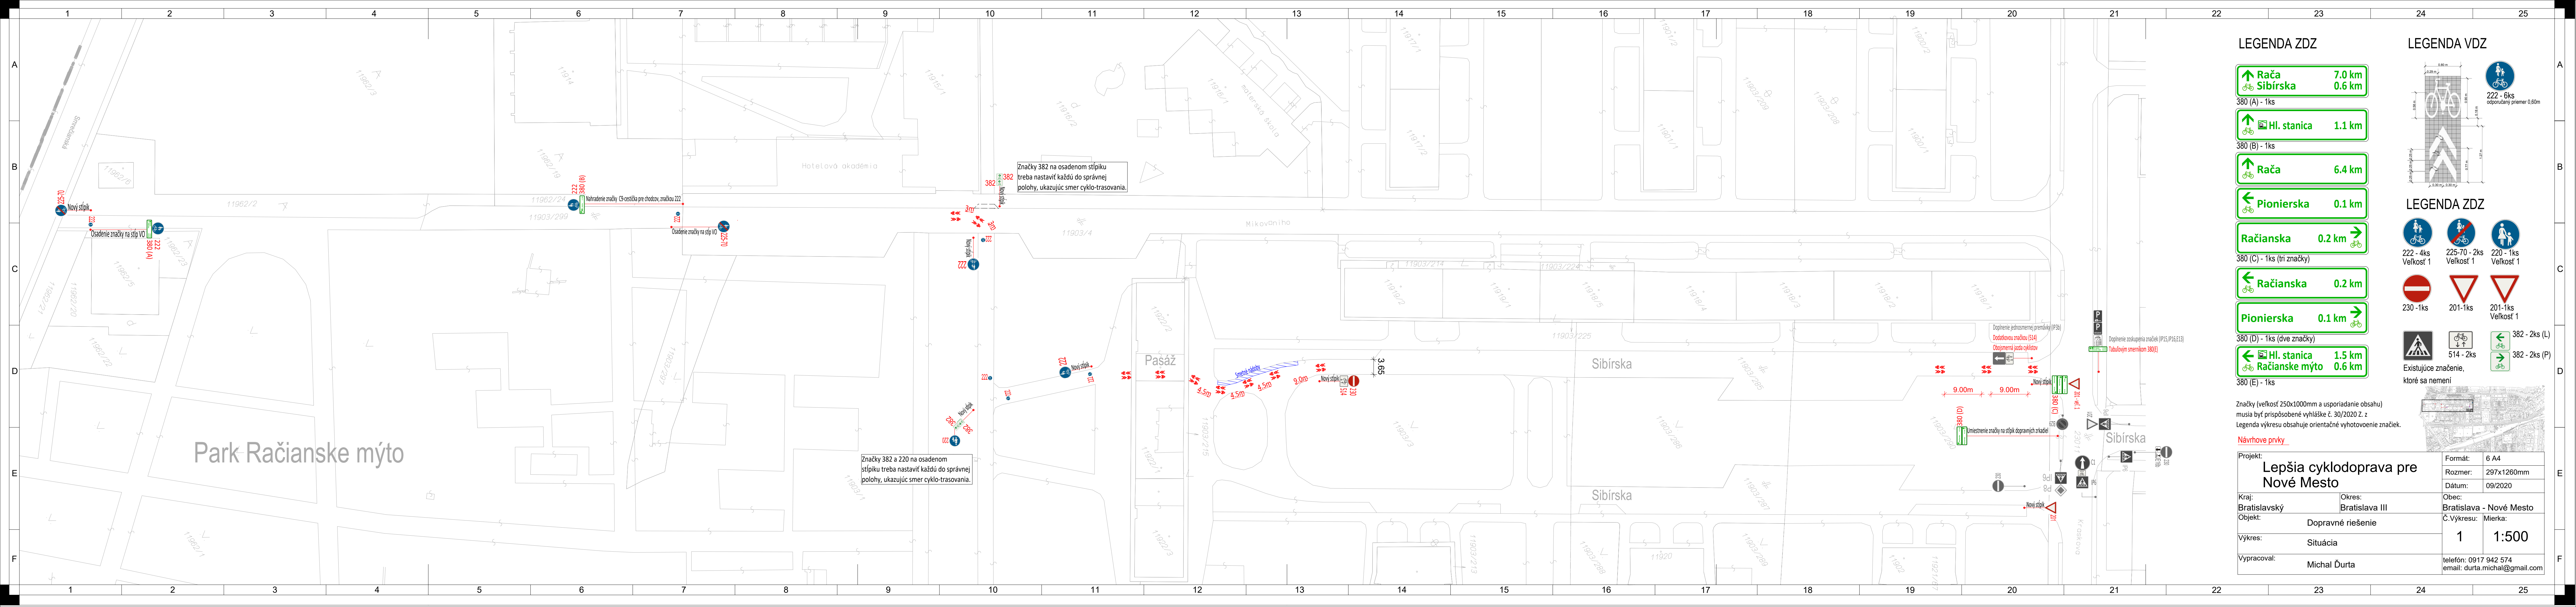

LEGENDA ZDZ

- Rača** 7.0 km
 Sibírska 0.6 km
380 (A) - 1ks
- HI. stanica** 1.1 km
 380 (B) - 1ks
- Rača** 6.4 km
 Pionierska 0.1 km
- Račianska** 0.2 km
- Račianska** 0.2 km
 Pionierska 0.1 km
- HI. stanica** 1.5 km
 Račianske mýto 0.6 km
380 (D) - 1ks (dve značky)
- 380 (E) - 1ks

LEGENDA VDZ

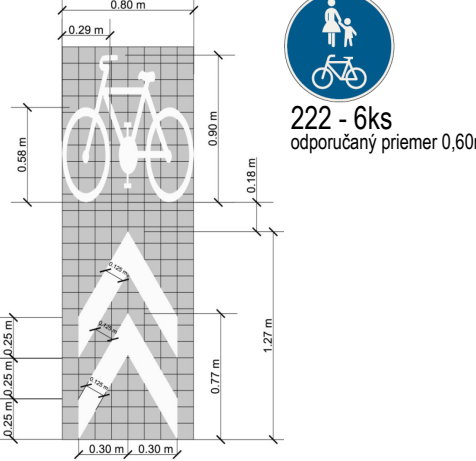

LEGENDA ZDZ

- 222 - 4ks
Veľkosť 1
- 225-70 - 2ks
Veľkosť 1
- 220 - 1ks
Veľkosť 1
- 230 - 1ks
- 201-1ks
- 201-1ks
Veľkosť 1
- 382 - 2ks (L)
- 382 - 2ks (P)

Značky (veľkosť 250x1000mm a usporiadanie obsahu) musia byť prispôsobené vyhláske č. 30/2020 Z. z
Legenda výkresu obsahuje orientačné vyhotovenie značiek.

Projekt: Lepšia cyklodoprava pre Nové Mesto		Formát: 6 A4
Kraj: Bratislavský		Okres: Bratislava III
Objekt: Dopravné riešenie		Obec: Bratislava - Nové Mesto
Výkres: Situácia		Č. Výkresu: Mierka: 1 1:500
Vypracoval: Michal Ďurta		teléfono: 0917 942 574 email: durta.michal@gmail.com