


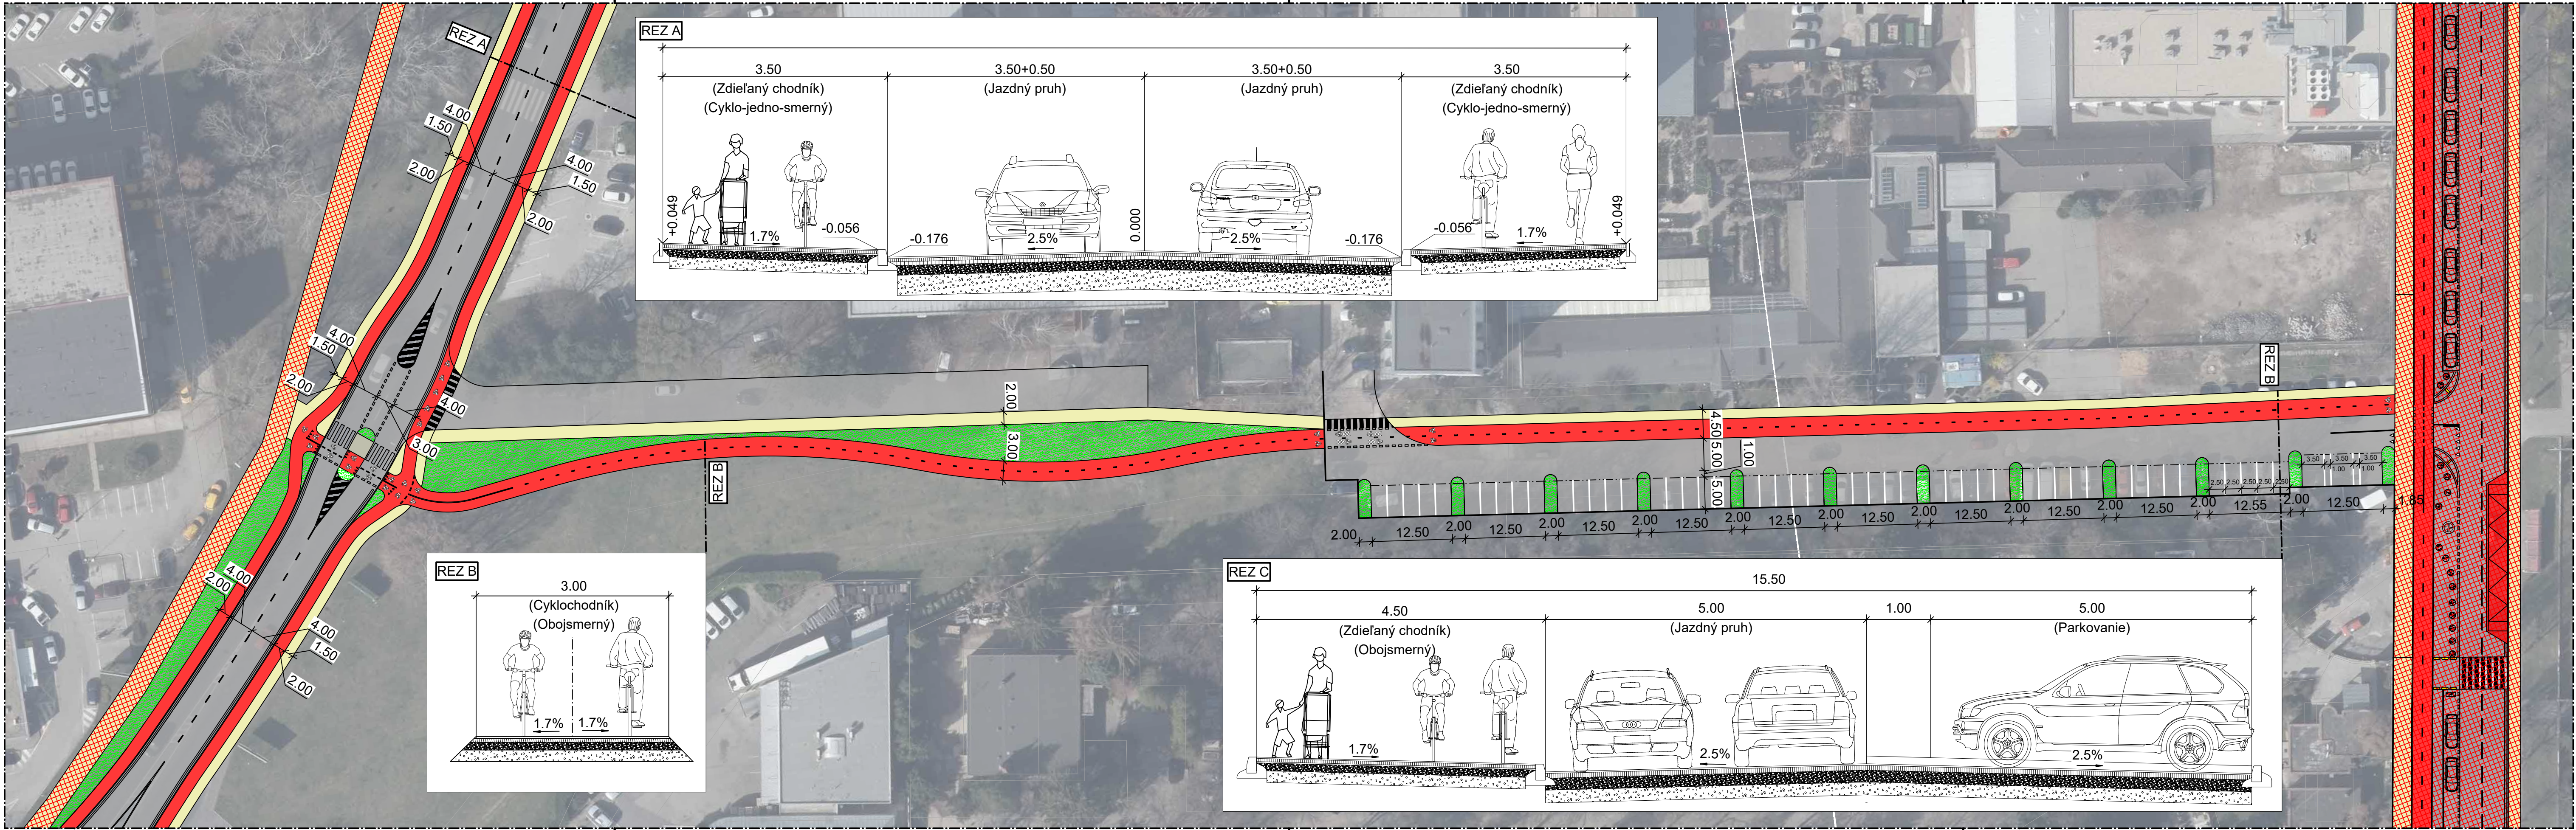


LEGENDA ANOTÁCIÍ

- S_{xxx} Označenie spojovacej cyklotrasy
R_{xx} Označenie radiálovej cyklotrasy
O_x Označenie okružovej cyklotrasy

- Chodník pre chodcov
Chodník pre cyklistov
Zelené plochy

ORIENTAČNÁ MAPKA

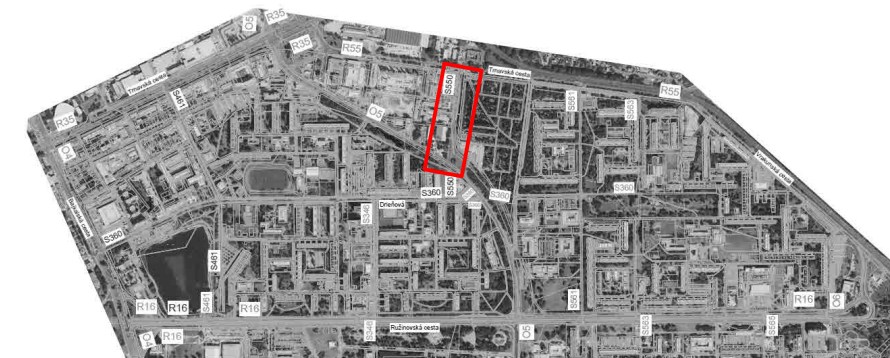

Projekt: Návrh štúdie realizovateľnosti vedľajších cyklistických trás		Formát:	5 A4
Kraj: Bratislavský		Okres: Bratislava II	Rozmer: 297x1050mm
Objekt: Vedenie cyklotrasy S550 Ostredky sever - Martinský cintorín		Obec: Bratislava - Ružinov	Dátum: 10/2020
Výkres: Situácia		Č. Výkresu: 2.1	Mierka: 1:500
Vypracoval: Michal Ďurta		telefón: 0917 942 574 email: durta.michal@gmail.com	