
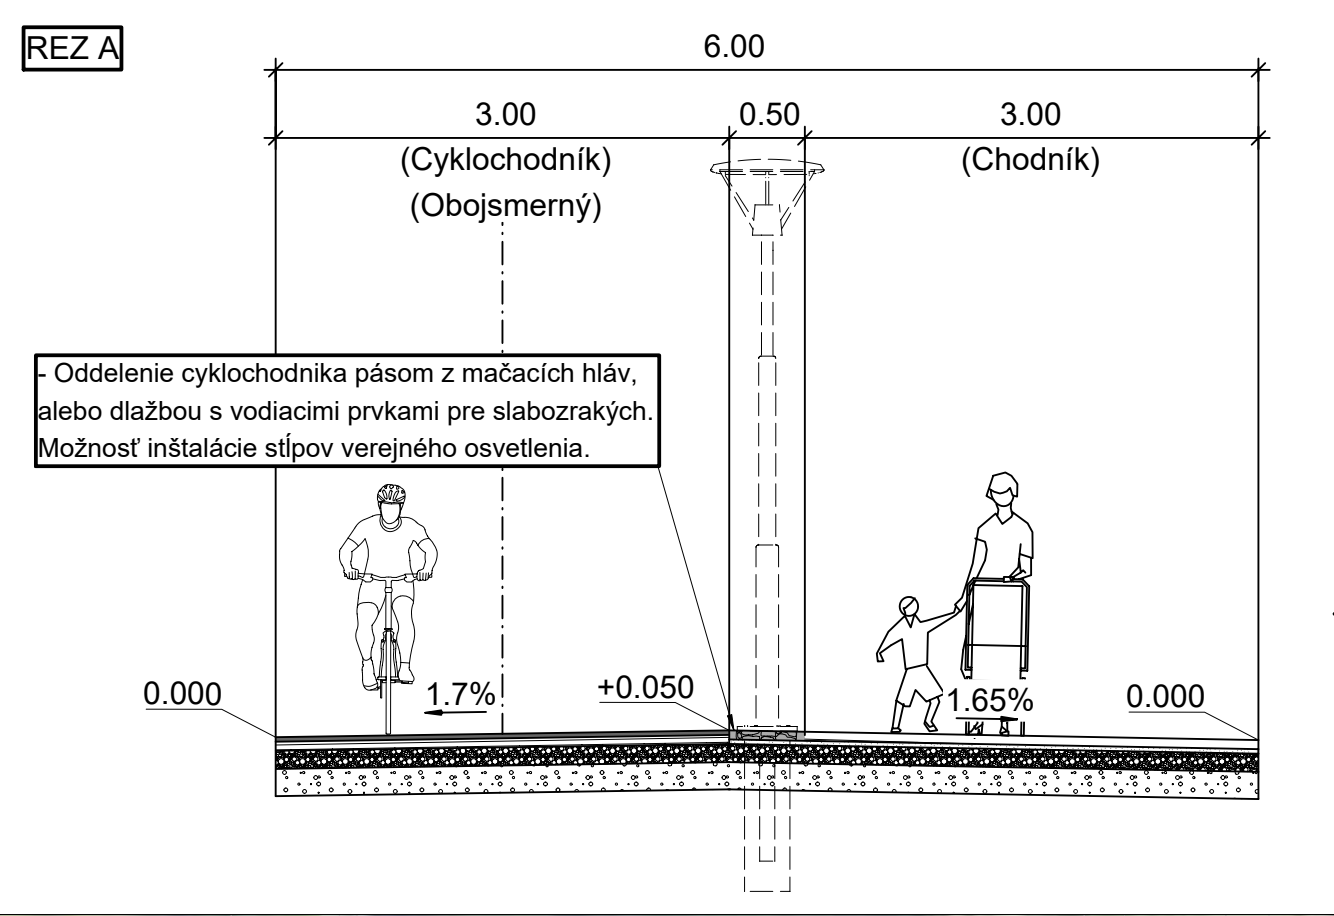


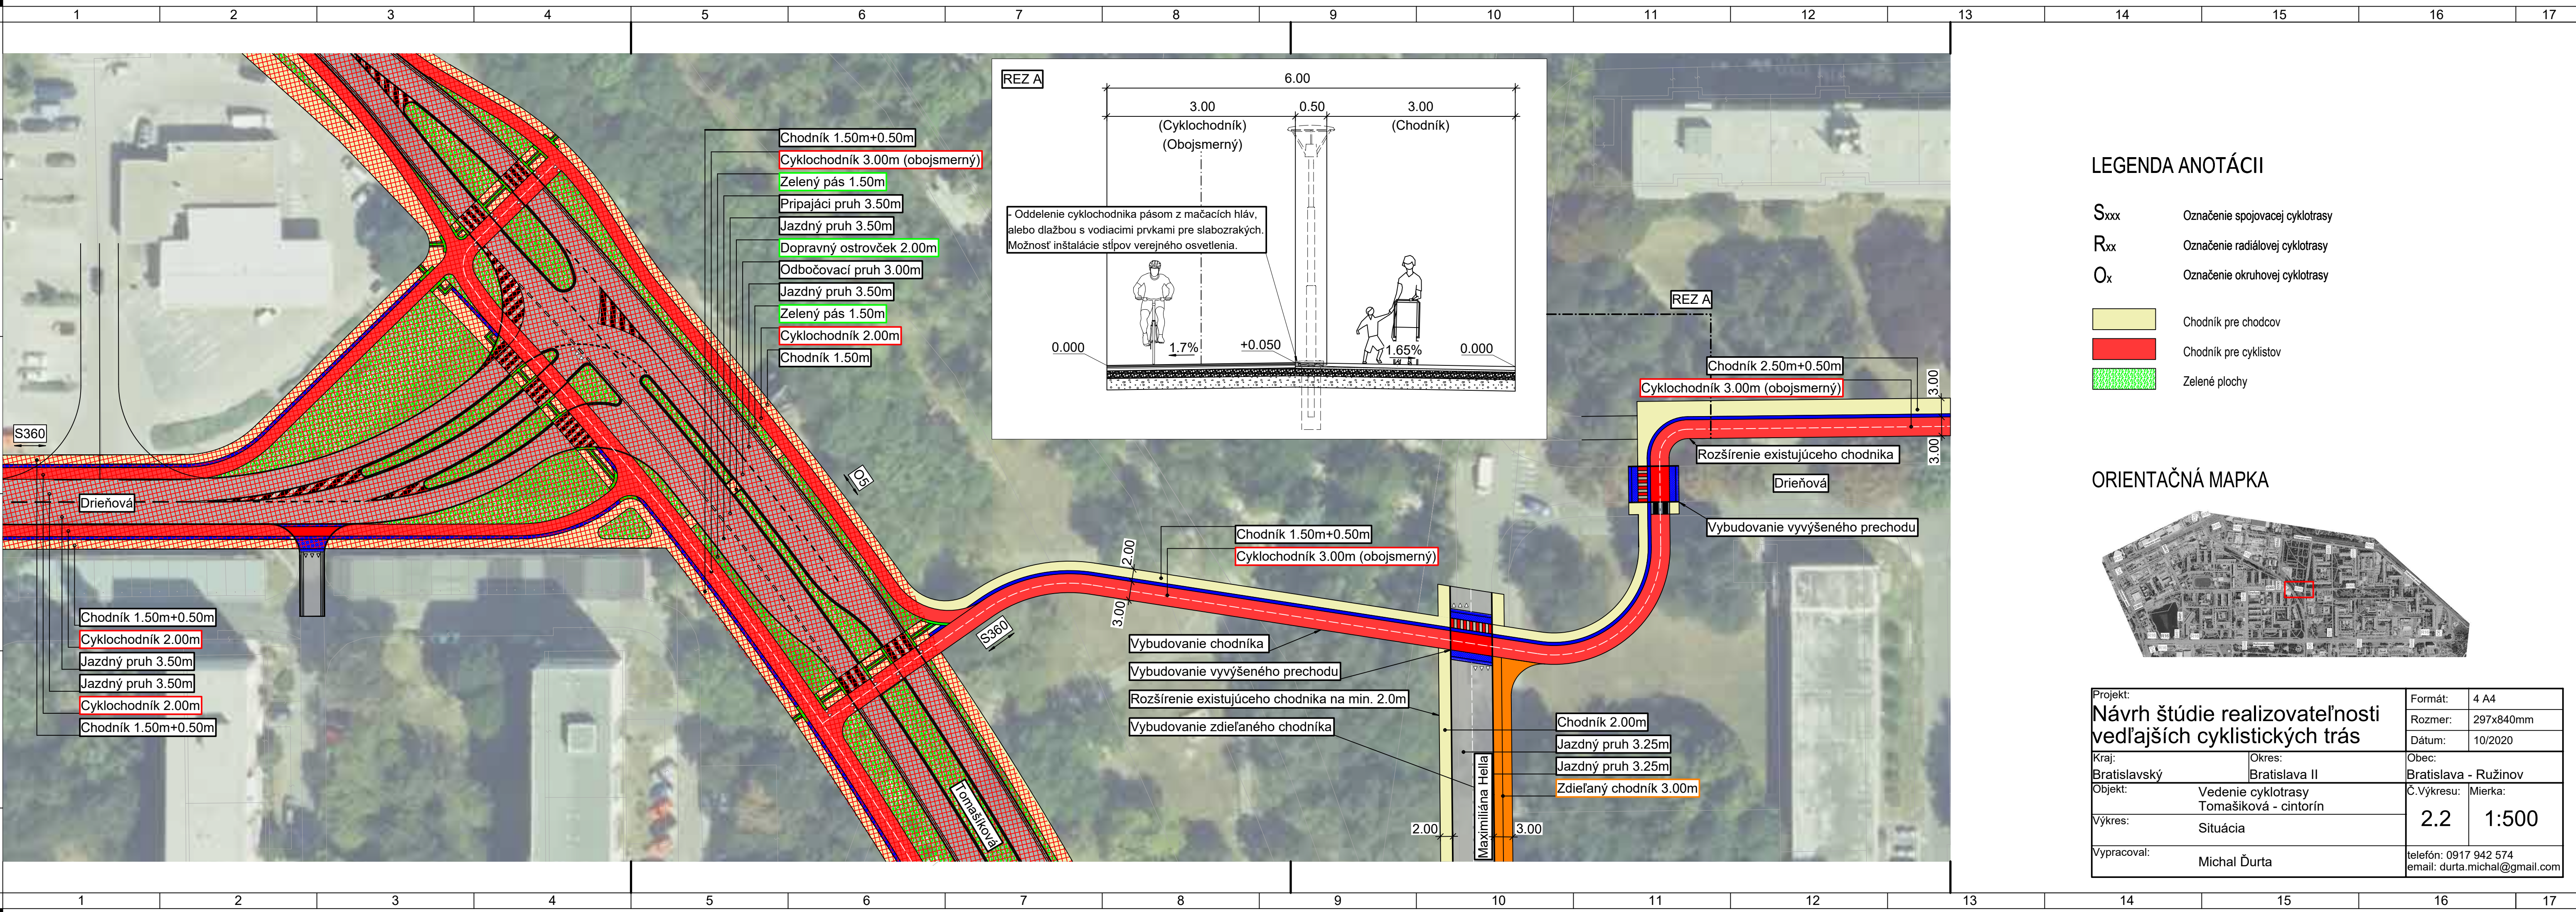

LEGENDA ANOTÁCII

- S<sub>xxx</sub> Označenie spojovacej cyklotrasy
- R<sub>xx</sub> Označenie radiálvej cyklotrasy
- O<sub>x</sub> Označenie okruhovej cyklotrasy

- Chodník pre chodcov
- Chodník pre cyklistov
- Zelené plochy

ORIENTAČNÁ MAPKA



|                                                                                 |  |                                                        |
|---------------------------------------------------------------------------------|--|--------------------------------------------------------|
| Projekt:<br><b>Návrh štúdie realizovateľnosti vedľajších cyklistických trás</b> |  | Formát: 4 A4                                           |
| Kraj: Bratislavský                                                              |  | Okres: Bratislava II                                   |
| Objekt: Vedenie cyklotrasy Tomašíkova - cintorín                                |  | Obec: Bratislava - Ružinov                             |
| Výkres: Situácia                                                                |  | Č. Výkresu: 2.2                                        |
| Mierka: 1:500                                                                   |  |                                                        |
| Vypracoval: Michal Ďurta                                                        |  | telefón: 0917 942 574<br>email: durta.michal@gmail.com |