

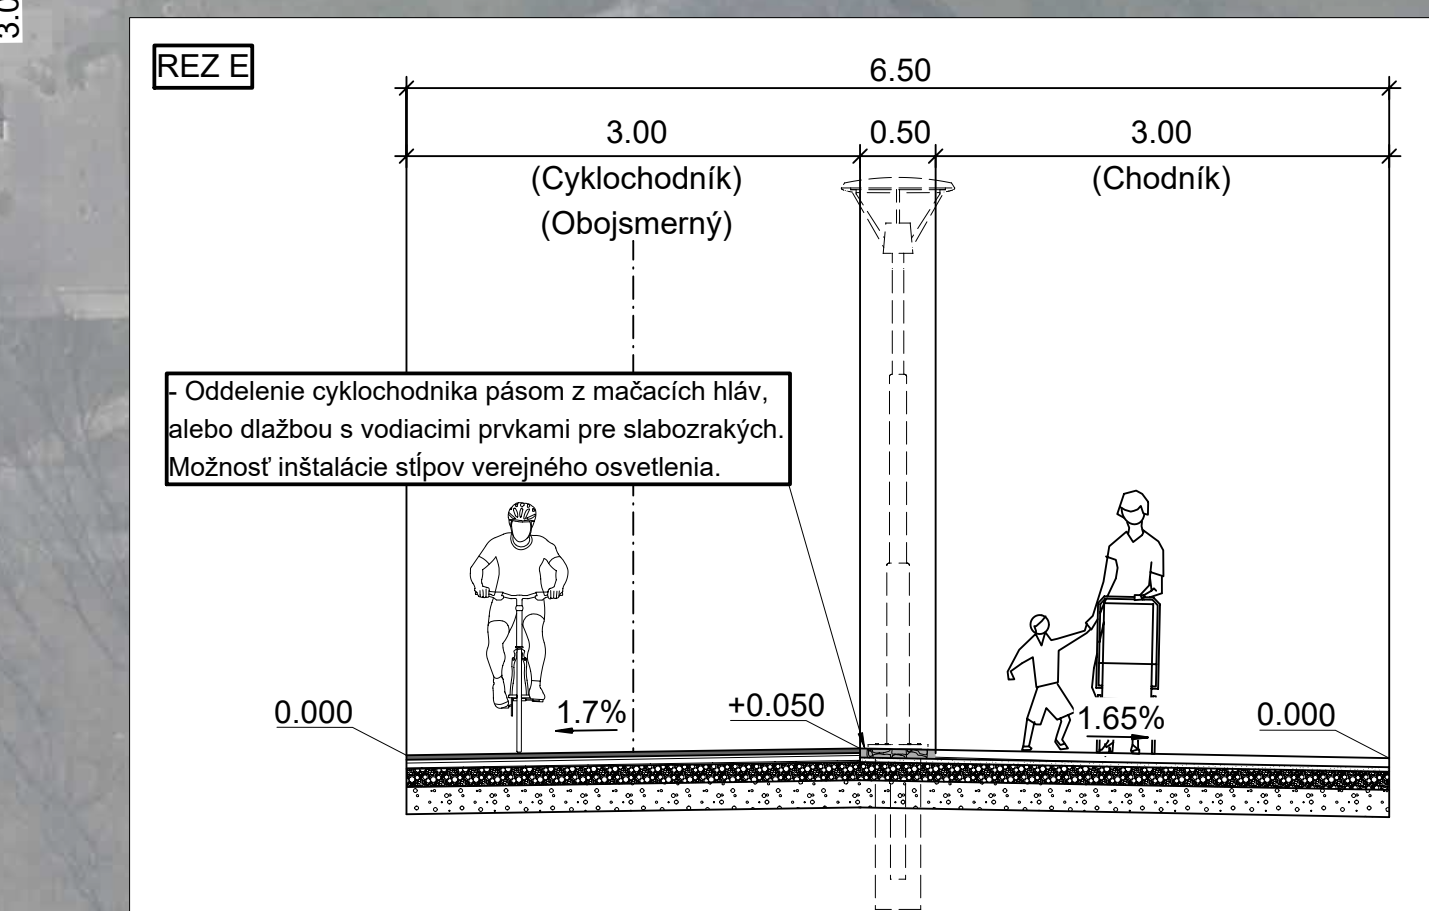
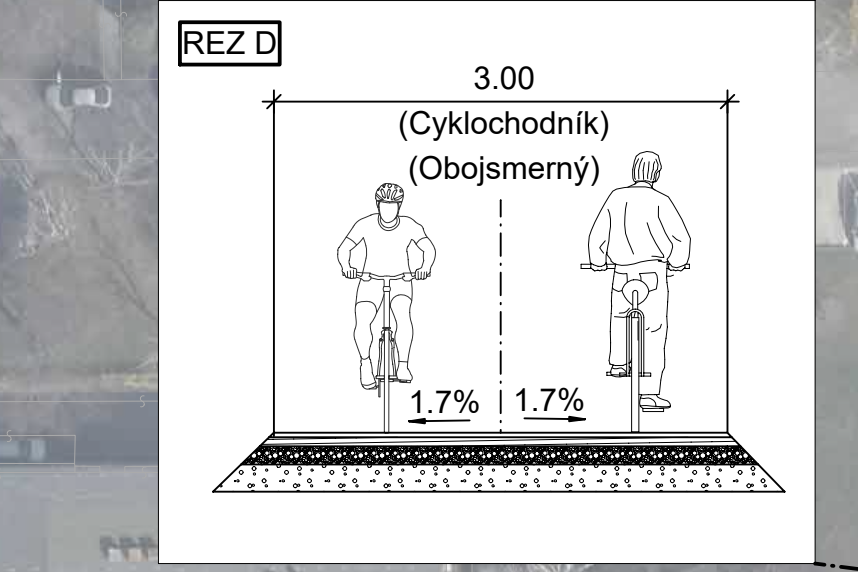
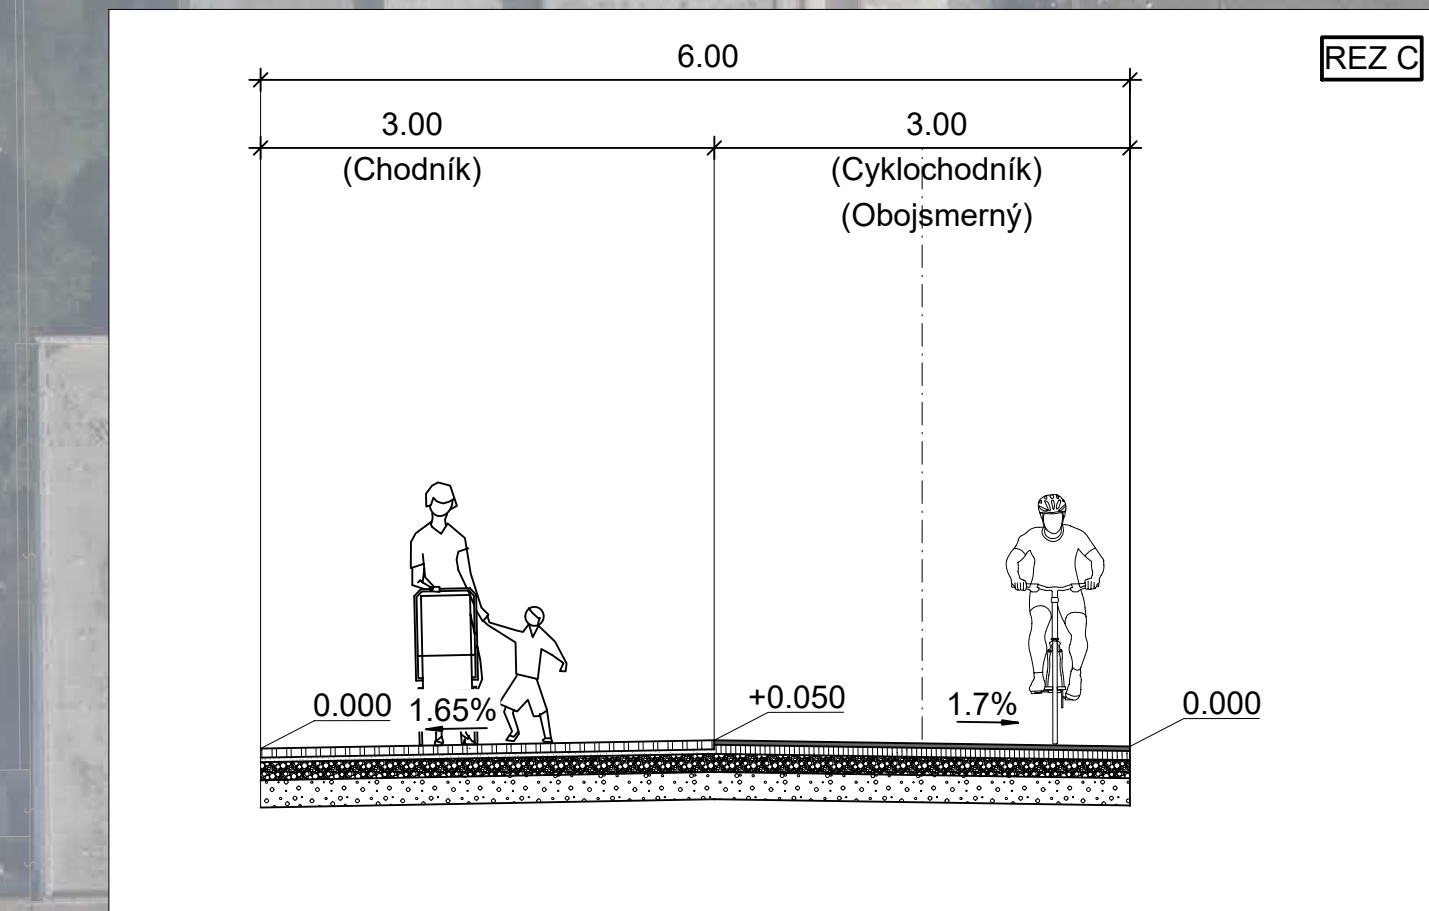
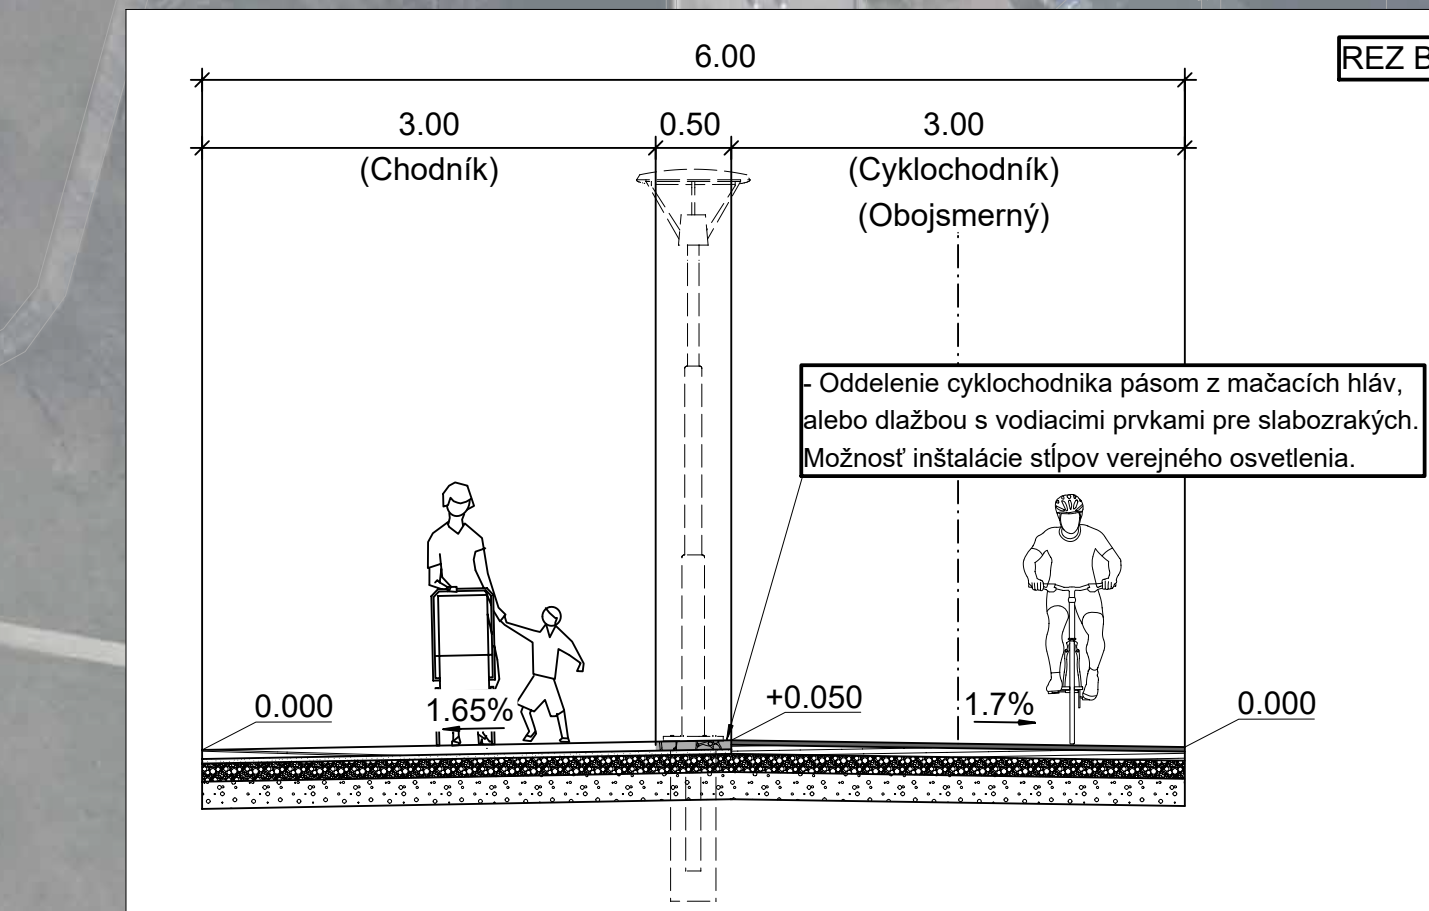
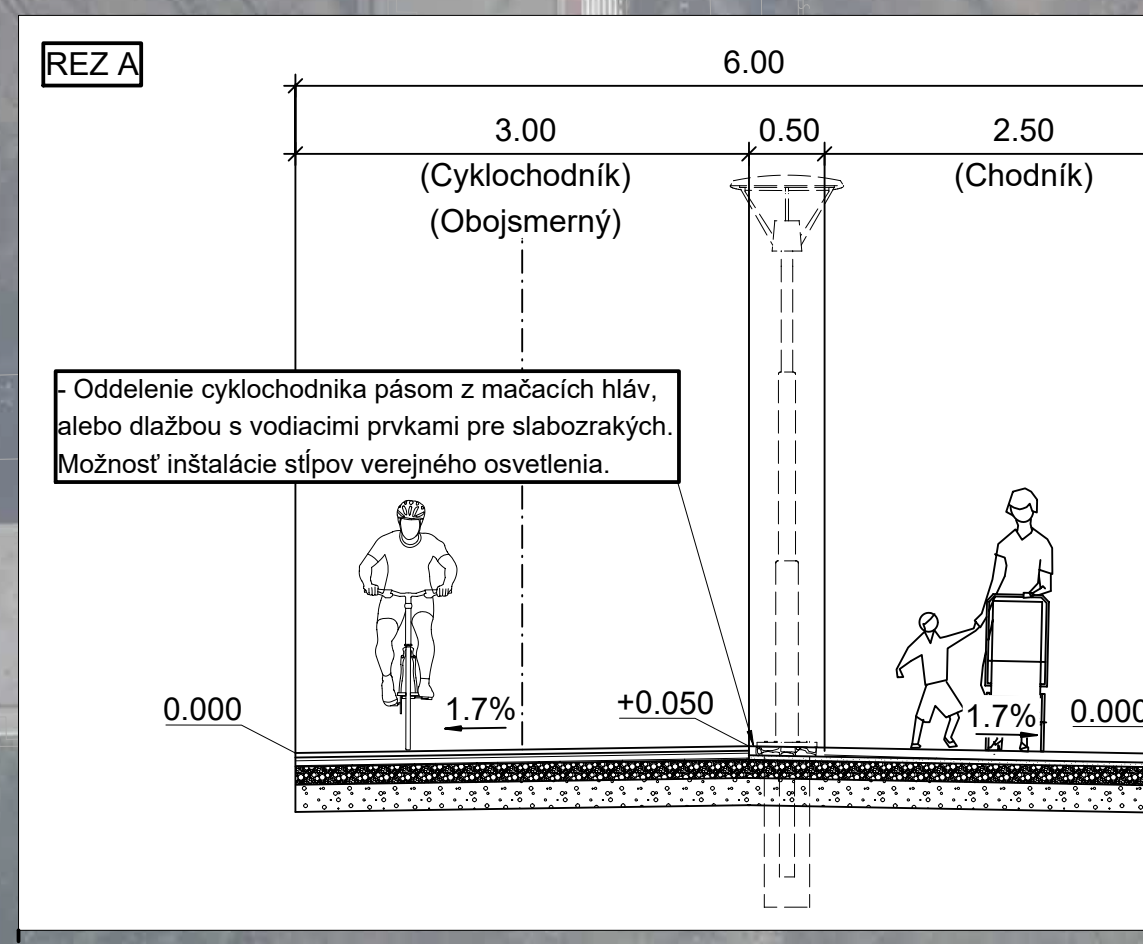


 

LEGENDA ANOTÁCIÍ

- S_{xxx} Označenie spojovacej cyklotrasy
R_{xx} Označenie radiálvej cyklotrasy
O_x Označenie okružnej cyklotrasy
- Chodník pre chodcov
Chodník pre cyklistov
Oddelovací pás
Zdieľaný chodník

ORIENTAČNÁ MAPKA

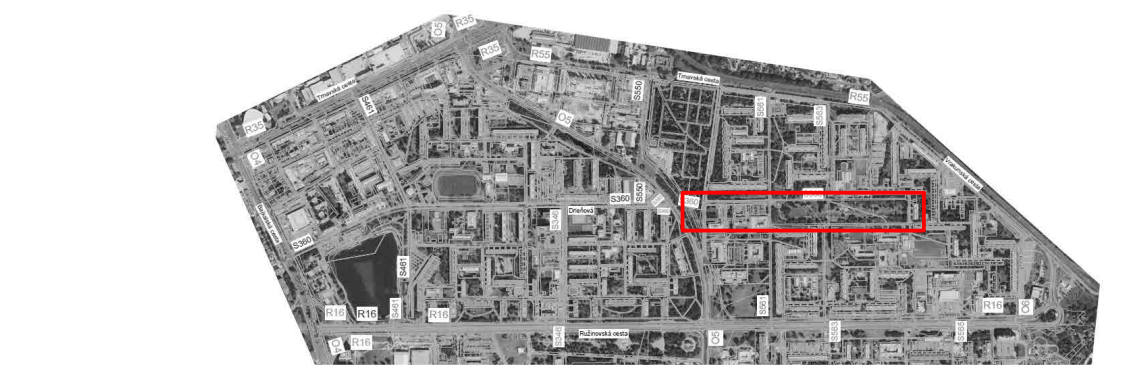

Projekt: Návrh štúdie realizovateľnosti vedľajších cyklistických trás		Formát:	9x1.5A4
Kraj: Bratislavský		Rozmer:	446x1890mm
Okres: Bratislava II		Datum:	10/2020
Objekt: Vedenie cyklotrasy S360 Ostreďky - Park		Obec:	Bratislava - Ružinov
Výkres: Situácia		Č. Výkresu:	2.3
Mierka:		1:500	
Vypracoval: Michal Ďurta		Telefón: 0917 942 574 email: durta.michal@gmail.com	