

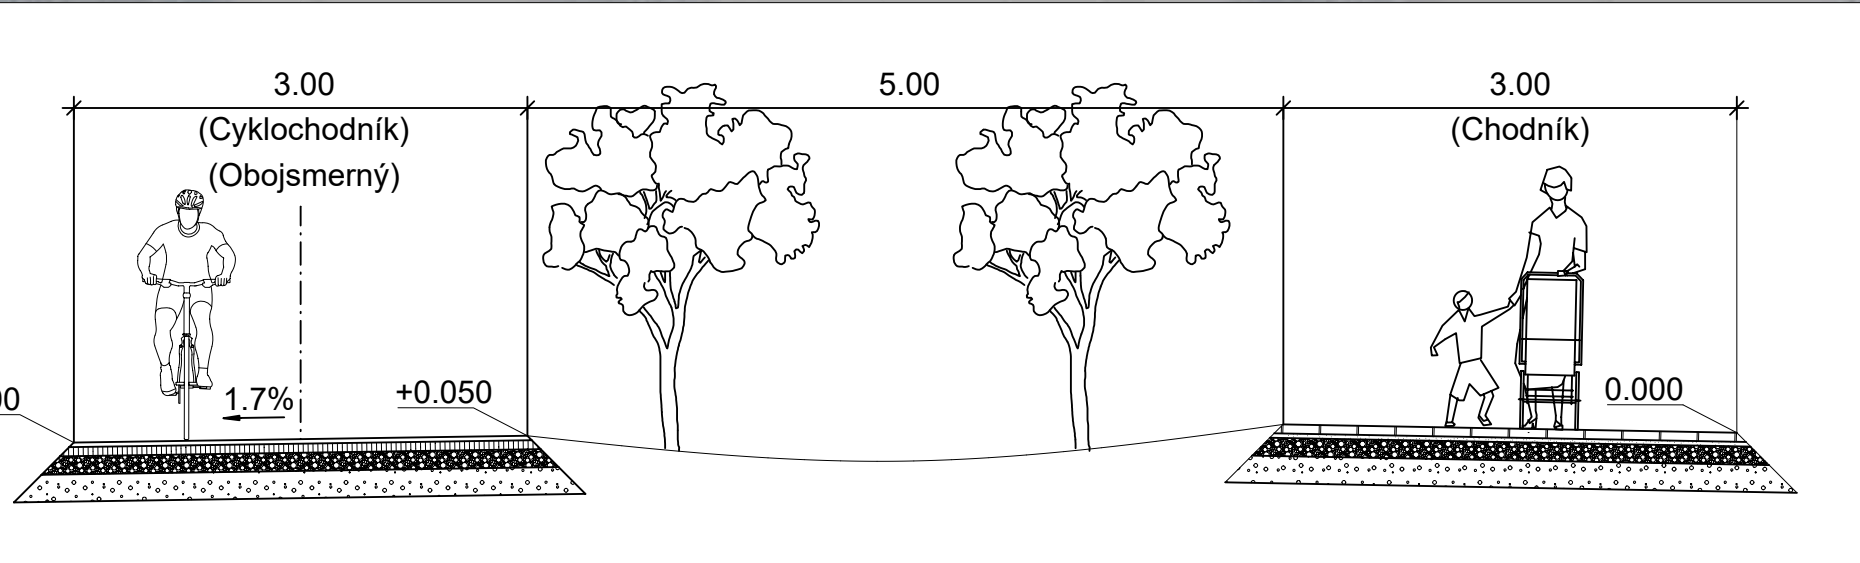
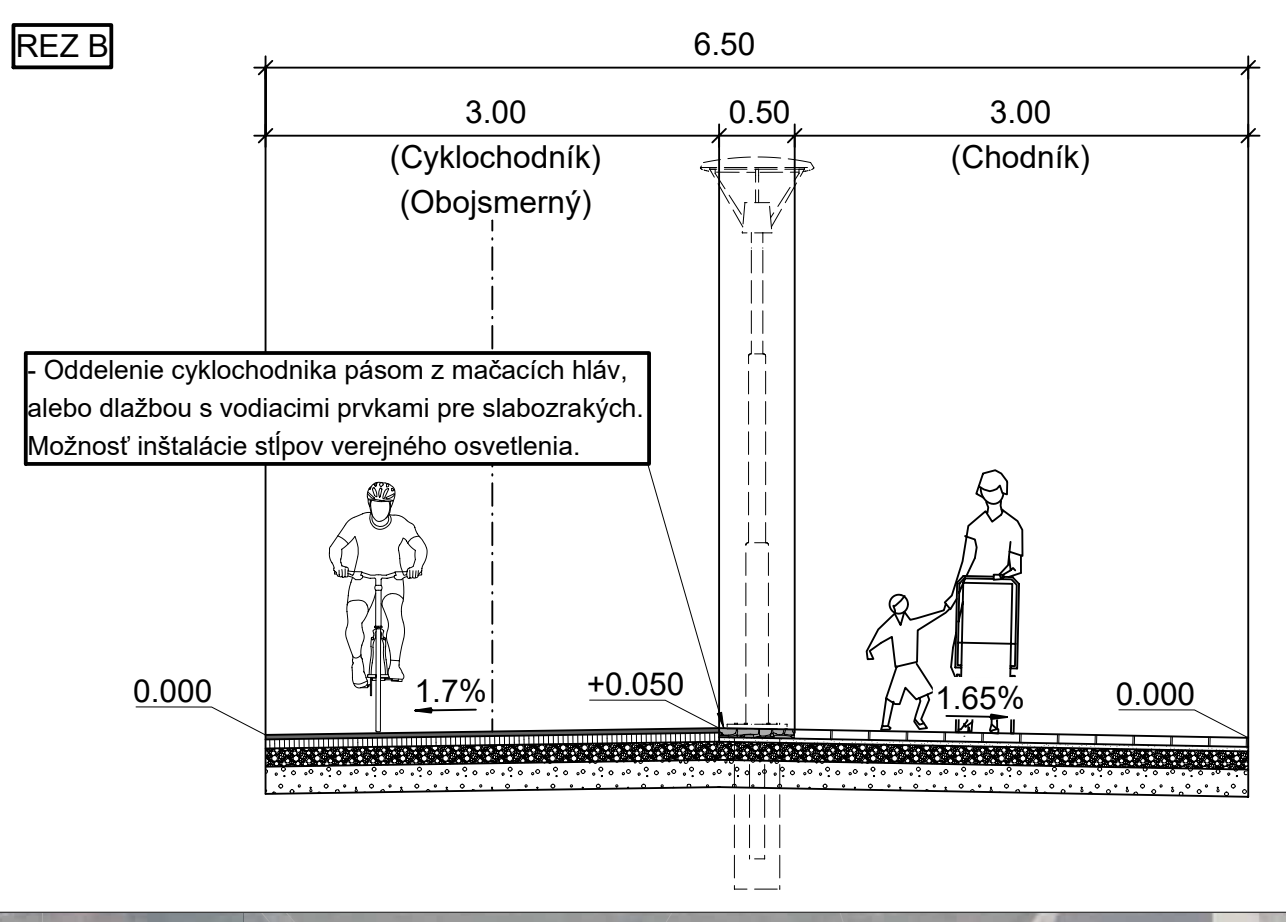
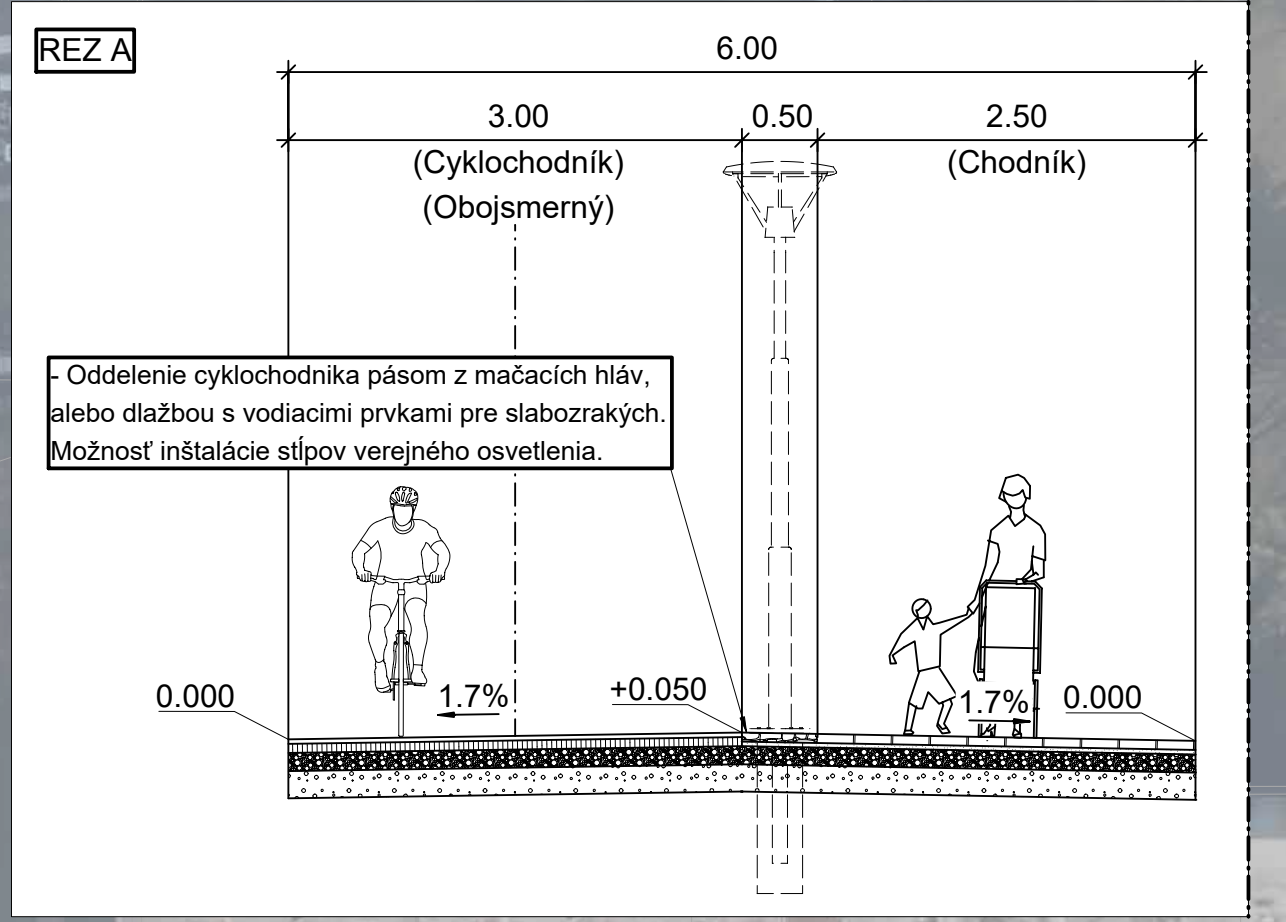


 

### LEGENDA ANOTÁCIÍ

- S<sub>xxx</sub> Označenie spojovacej cyklotrasy
- R<sub>xx</sub> Označenie radiálvej cyklotrasy
- O<sub>x</sub> Označenie okružnej cyklotrasy
- Chodník pre chodcov
- Chodník pre cyklistov
- Oddelovací pás
- Zelené plochy
- Trasovanie hlavných úsekov cyklistickej siete

### ORIENTAČNÁ MAPKA

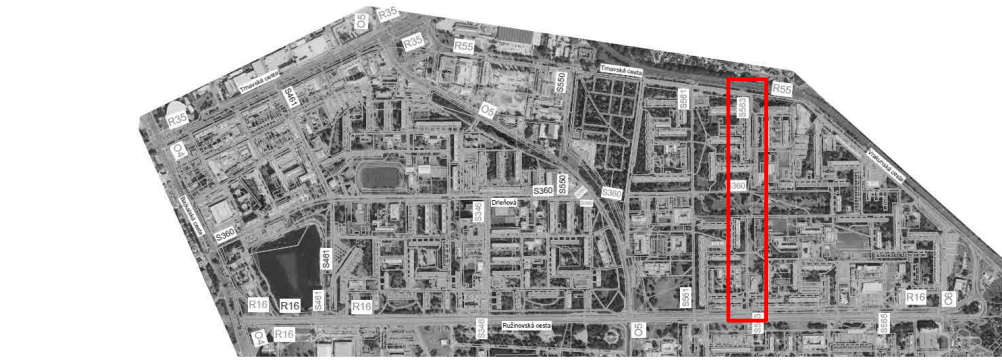

|                                                                                 |  |                                                     |
|---------------------------------------------------------------------------------|--|-----------------------------------------------------|
| Projekt:<br><b>Návrh štúdie realizovateľnosti vedľajších cyklistických trás</b> |  | Formát: 9xA4                                        |
| Kraj: Bratislavský                                                              |  | Rozmer: 297x1890mm                                  |
| Okres: Bratislava II                                                            |  | Dátum: 10/2020                                      |
| Obec: Bratislava - Ružinov                                                      |  |                                                     |
| Objekt: Vedenie cyklotrasy Oštrečky - Park                                      |  | Č.Výkresu: Mierka:                                  |
| Výkres: Situácia                                                                |  | 2.5 1:500                                           |
| Vypracoval: Michal Ďurta                                                        |  | telefón: 0917 942 574 email: durta.michal@gmail.com |