



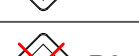

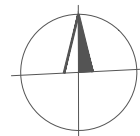
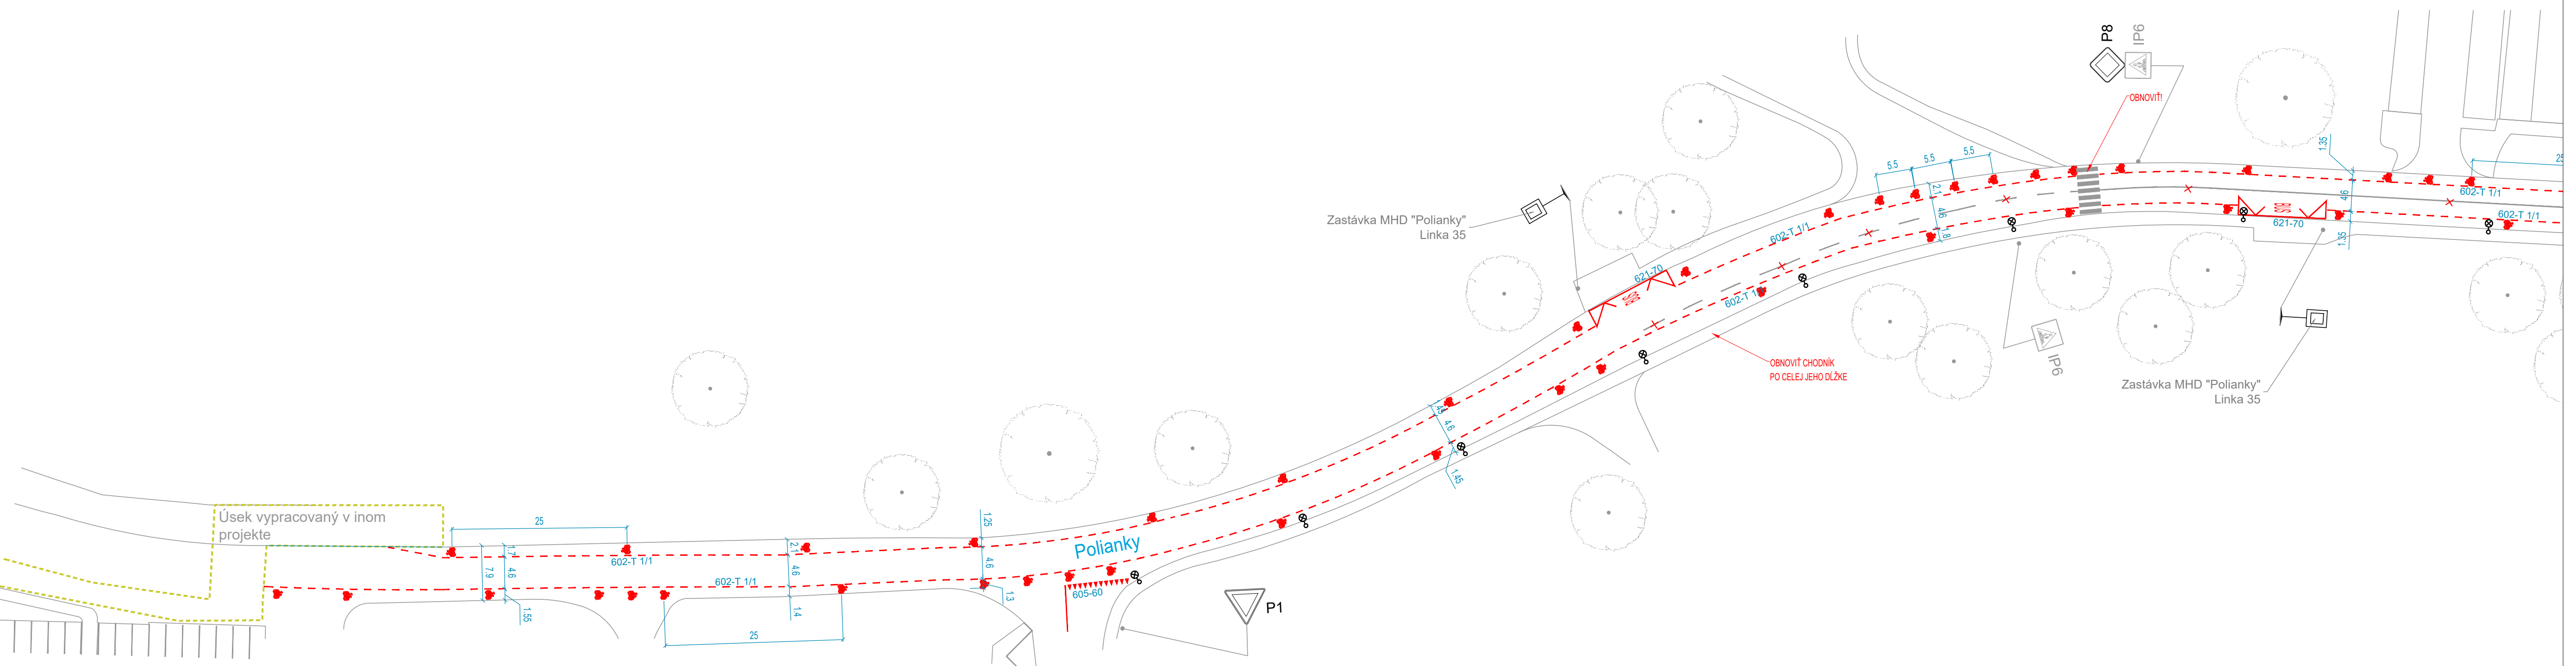



LEGENDA:

-  Pôvodné vodorovné dopravné značenie
-  Rušené vodorovné dopravné značenie
-  Navrhované vodorovné dopravné značenie
-  Pôvodné zvislé dopravné značenie
-  Rušené vodorovné dopravné značenie
-  Navrhované zvislé dopravné značenie



	MAGISTRÁT HLAVNÉHO MESTA SR BRATISLAVY SEKCIA DOPRAVY	
	REFERÁT CYKLISTICKEJ DOPRAVY A INFRAŠTRUKTÚRY	
Ulica Polianky		ČÍSLO ÚLOHY 25. 02. 2021
Zmena organizácie dopravy		DÁTUM 25. 02. 2021
VYPRACOVALA: ING. ARCH. IVANA BEŽÁKOVÁ		POČET A4 5
		MIERKA 1:500
		ČÍSLO PRÍLOHY 1 / 3